
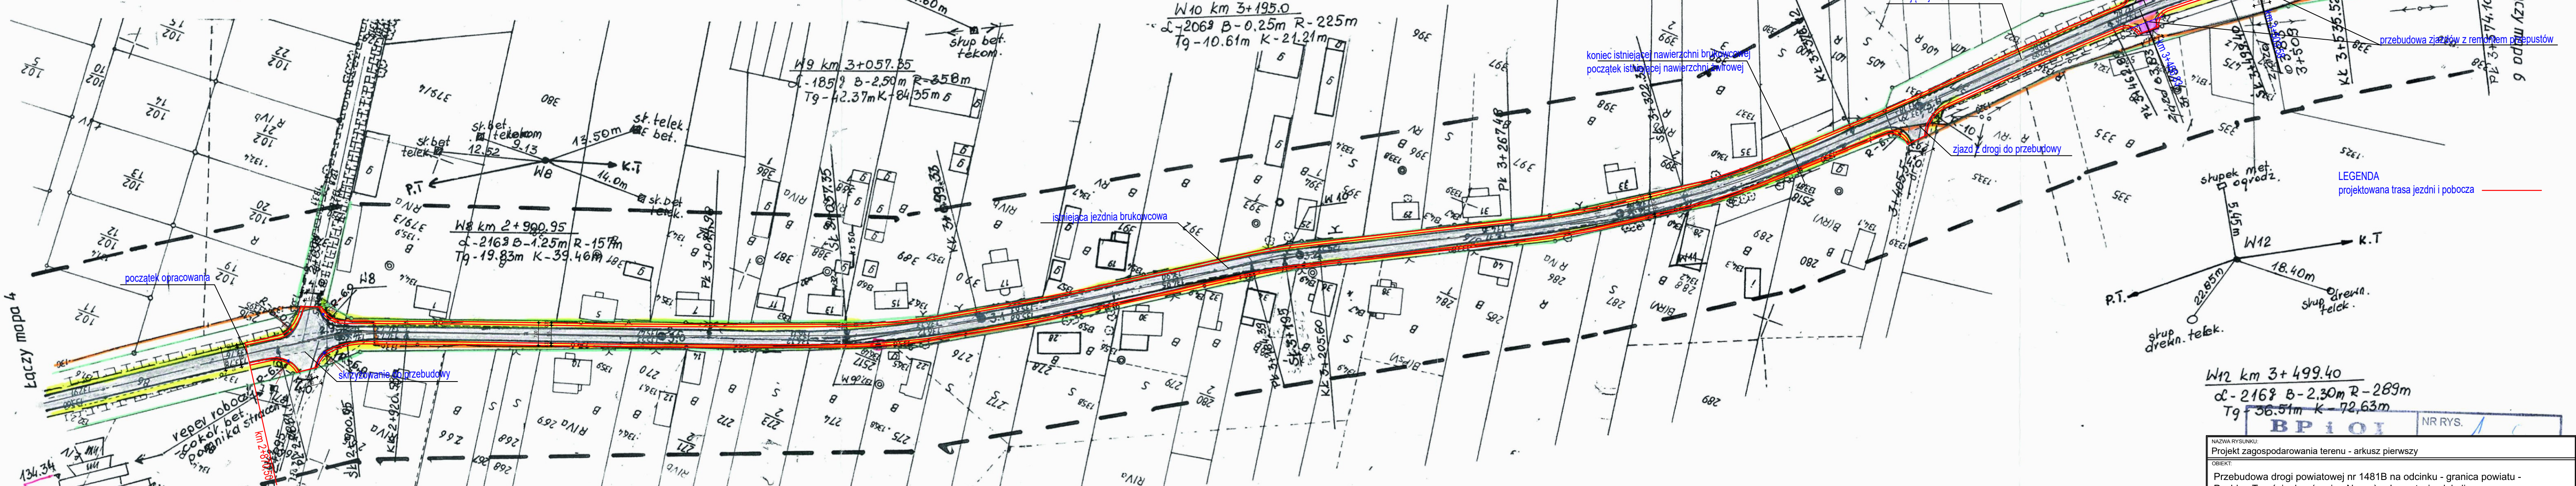


Projekt zagospodarowania terenu - arkusz pierwszy  
skala 1:1000

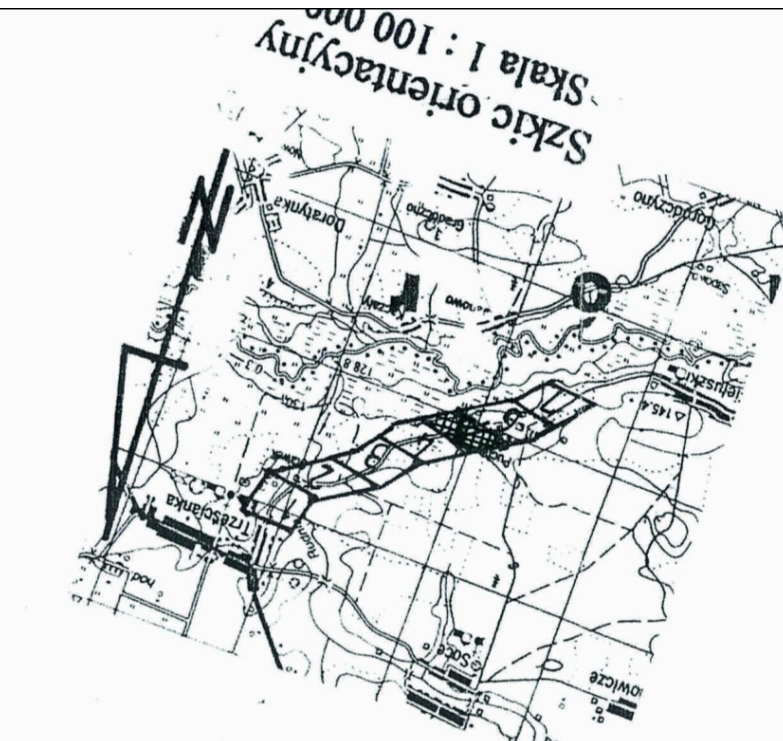

uwaga: jezdnię należy poszerzyć do 550cm szerokości na całej długości istniejącej nawierzchni brukowcowej

|   |   |  |                              |
|---|---|--|------------------------------|
| Nazwa rysunku   |   | Projekt zagospodarowania terenu - arkusz pierwszy  |                              |
| Opis  |   | Przebudowa drogi powiatowej nr 1481B na odcinku - granica powiatu - Puchły - Trześcianka (gmina Narew) - Inwestycja zlokalizowana na działkach o numerach geodezyjnych: 86, 376, 377 |                              |
| USLUGI WYKONAWCZO - PROJEKTOWE  | INWESTOR  | SKALA  | NR RYS.                      |
| ADAM KŁOSKOWSKI<br>15-352 Białystok, ul. Wiejska 60/5<br>tel. 609576067<br>e-mail: olb.kloskowski@wp.pl | Zarząd Dróg Powiatowych<br>w Hajnówce<br>ul. Bielska 41,<br>17-200 Hajnówka | 1:1000   | 1                            |
| STADIUM: PROJEKT BUDOWLANY ZAMENNY  | DATA:   | PODPIS:  | WSPÓŁPRACA:                  |
| techn. inż.<br>Leon Filipowicz  | 28.07.<br>2020  |  | mgr. inż.<br>Adam Kłoskowski |
| upr. WZDP-8-445/15/66   |   |  | 28.07.<br>2020               |

|      |    |     |
|------|----|-----|
| 2519 | 11 | 409 |
| 2518 | 11 | 280 |
| 2517 | 11 | 280 |
| 2516 | 11 | 276 |
| 2516 | 11 | 276 |
| 2516 | 11 | 276 |
| 2516 | 11 | 276 |

Wzrost pkt. osnowy geodezyjnej na arkuszu

Hajnówka dnia 23.08.2005

Przebudowane obiekty budowlane wymagające pozwolenia na budowę, podlegają wyłączeniu z planu zagospodarowania terenu. Prace geodezyjne i inżynierskie do wykonania przez geodezyjny urząd.

NINIEJSZA MAPA MOŻE SŁUżyć DO CELOWYCH PROJEKTOWYCH

! zaawidacjonowane pod nr 88-882-2005

W obszarze oznaczonym linią przerywaną dokonano aktualizacji treści mapy zasadniczej do stanu aktualnego w dniu 23.08.2005

Dokumenty z pomiaru uzupełniającego przyjęte do zasady powiatowej w dniu 23.08.2005

W obszarze oznaczonym linią przerywaną dokonano aktualizacji treści mapy zasadniczej do stanu aktualnego w dniu 23.08.2005

Wzrost pkt. osnowy geodezyjnej na arkuszu

STAROSTWO POWIATOWE W HAJNÓWCE  
GEODEZYJNEJ I KARTOGRAFICZNEJ W HAJNÓWCE

wzrost pkt. osnowy geodezyjnej na arkuszu

17-200 Hajnówka ul. Nowarszawska 17/4  
Bolesław Gwoździak

wyk. USLUGI GEODEZYJNO-KARTOGRAFICZNE  
rob. 14014 / 127 105  
sekcja 255.222.074.083.122

Gm Narew  
woj. podlaskie

Objekt: Trześcianka - Puchły

MAPA ZASADNICZA 5

skala 1:1000

Objekt: Trześcianka - Puchły

skala 1:1000

Objekt: Trześcianka - Puchły

skala 1:1000

Objekt: Trześcianka - Puchły