

MAPA ZASADNICZA 1
skala 1:500.

Obiekt . Stawiszczce
gm. Czeremcha
woj. podlaskie

sekcja 265.224 1/4
rob. 14914 / 41 / 05
wyk. USŁUGI GEODEZYJNO-KARTOGRAFICZNE
Bolesław Gwoździak
17-200 Hajnówka ul. Nowowarszawska 17/14

wzrost aktualny na dzień 2005.03.25

STAROSTWO POWIATOWE W HAJNÓWCE
POWIATOWY OŚRODEK DOKUMENTACJI
GEODEZYJNEJ I KARTOGRAFICZNEJ W HAJNÓWCE

obszarze oznaczonym linią
dokonano aktualizacji treści mapy zasadniczej.
Dokumenty z pomiaru uzupełniającego przyjęto do zasobu
powiatowego w dniu .01.04.2005.
i zaewidencjonowano pod nr
2792-2/2005

NINIEJSZA MAPA MOŻE SŁUżyć DO CEŁÓW
PROJEKTOWYCH

Projektowane obiekty budowlane wymagające
pozwolenia na budowę, podlegają wytyczeniu i
inventaryzacji powykonawczej przez jednostki
uprawnione do wykonywania prac geodezyjnych

Hajnówka dnia .01.04.2005.

Wykaz pkt. osnowy geodezyjnej na arkuszu

zestawienie arkuszy

OZNACZENIA:

Projektowane:



Nawierzchnia z betonu, asfaltowego	
Zjazdy	

Uzbrojenie projektowane:

Przepusty pod zjazdami	
Rury ochronne	
Studnie odprowadzające z kratka	

Uzbrojenie istniejące:

kabel telefoniczny	
linia napow. telefoniczna	
linia energetyczna NN	
wodociąg	
granica pasa drogowego	

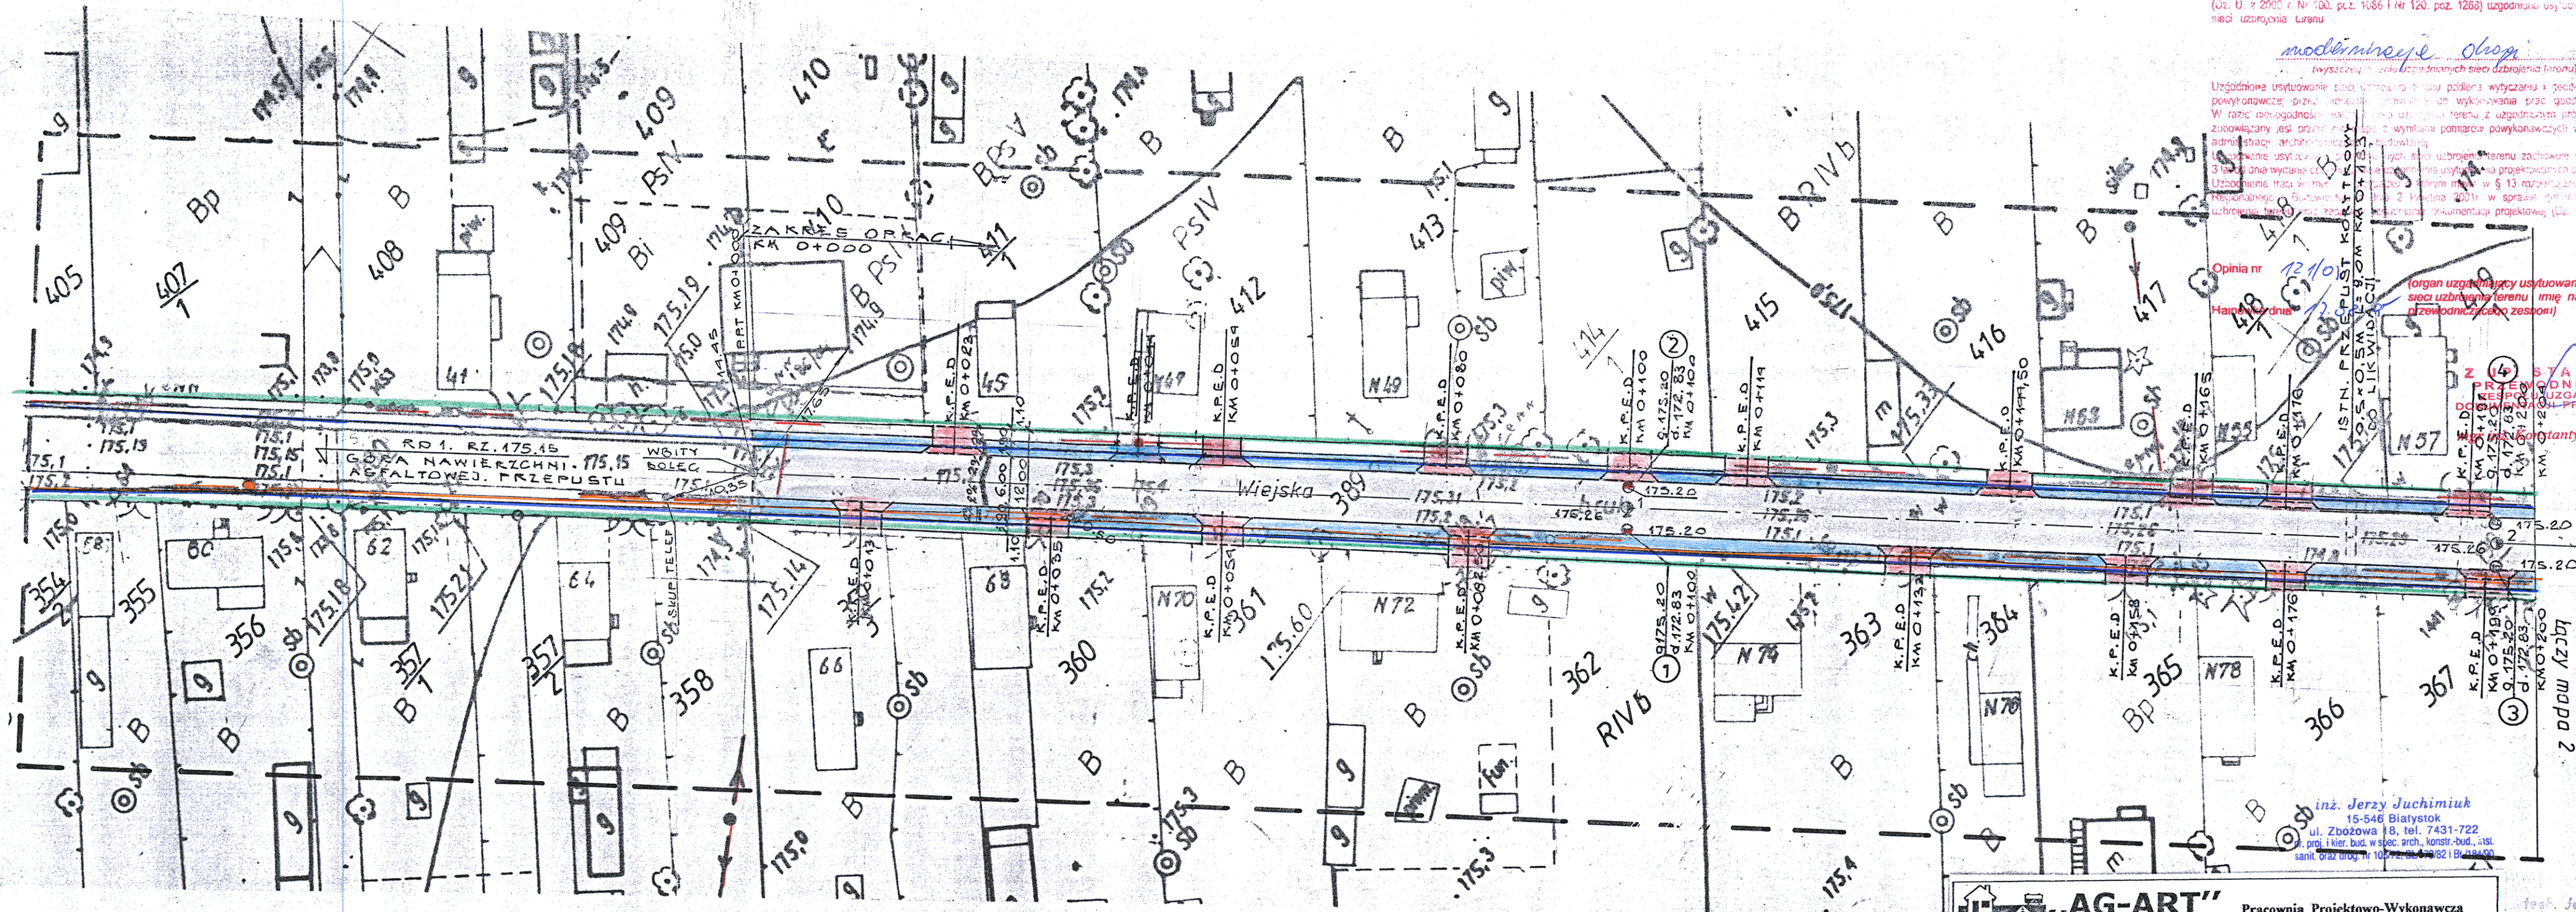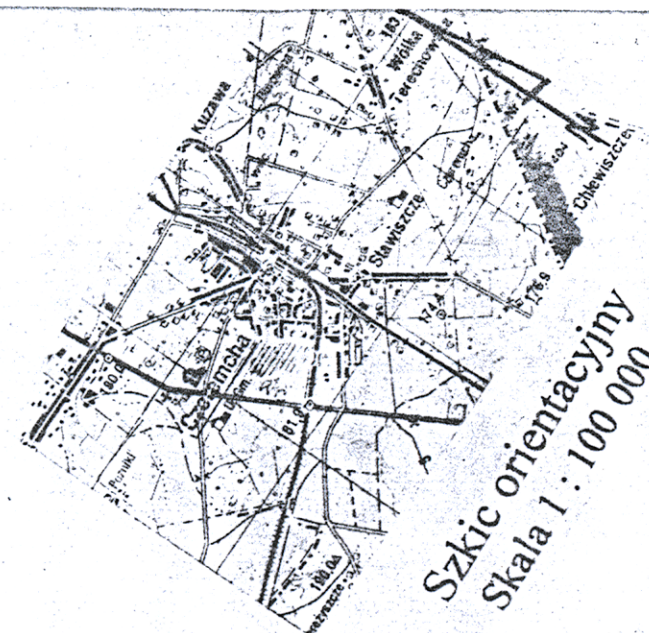

AG-ART		Pracownia Projektowo-Wykonawcza	
Budownictwa „AG-ART”		15-546 Białystok ul. Zbożowa 18	
NIP: 966-13-19-542		INWESTOR: Starostwo Powiatowe w Hajnówce	
OBJEKT: Przebudowa drogi powiatowej nr 1799 B we wsi Stawiszczce		STADIUM: Projekt budowlany - drogi	
OPRACOWAŁ:	Inż. Jerzy Juchimiuk Upw. WZDP W-wa Nr. 105/72;	Data:	20.07.2005r.
PROJEKTOWAŁ:	Inż. Jerzy Juchimiuk Upw. WZDP W-wa Nr. 105/72;	Podpis:	
SPRAWDZAJĄCY:	Janusz Wilczyński WZDP HR 32/72	Data:	20.07.2005r.
PLAN SYTUACYJNY (ark. nr 1)		Skala:	1:500
		Nr rys:	2