


Zalagownik asfaltowy do SW2

DT-26.3.2021

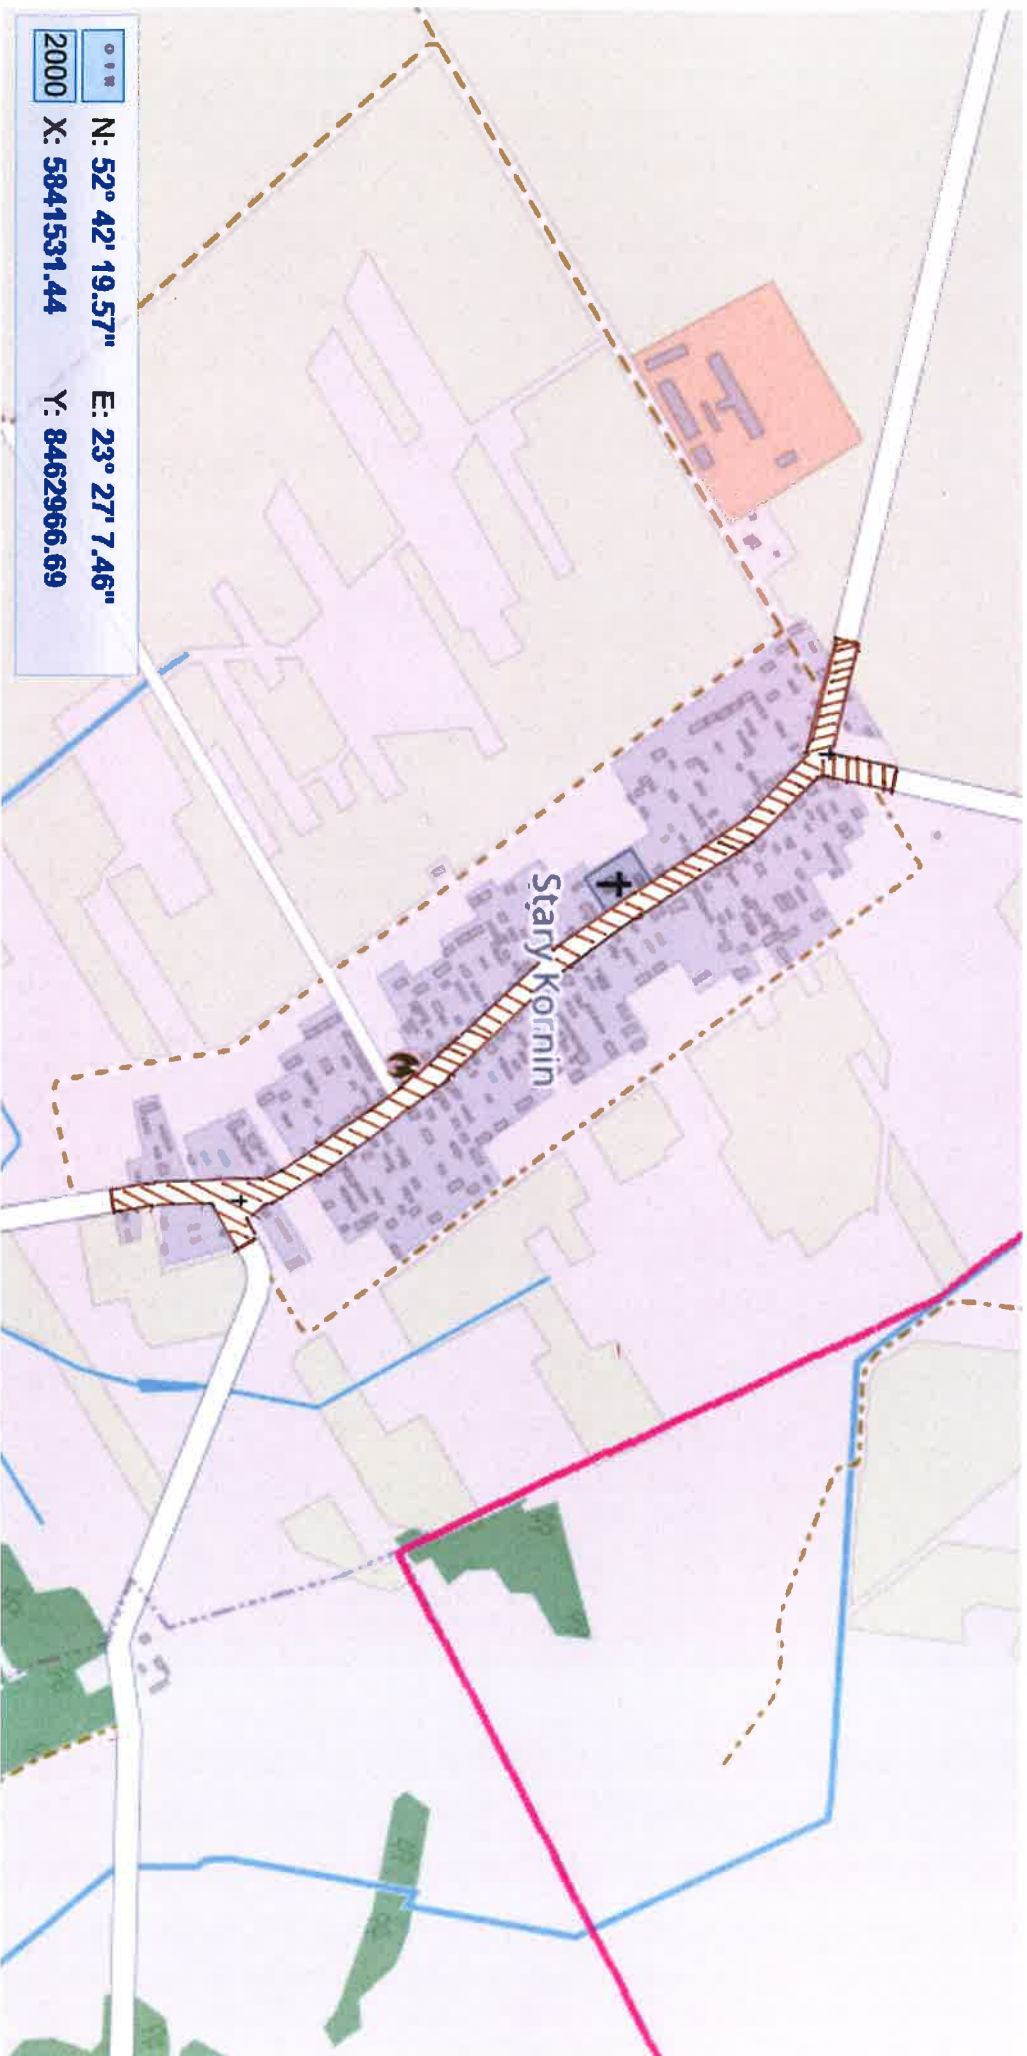

— RĚMONT ODCINKU DRĚG POWIATOWYCH NR 1655B, 1640B ORAZ 1641B
U WIEYSCOWOŚCI STARY KORWIN METODĄ WAKELADKI ASFALTOWEJ

Zarząd Drog Powiatowych
w Hajnówce
Śniowska, ul. Bielska 41
16-111, fax 85 683 27 51
tel. 31-18-23-890

REŔEMENT
do uŔytku/miasta i obce
mgr inż. Krzysztof
Krzysztof