

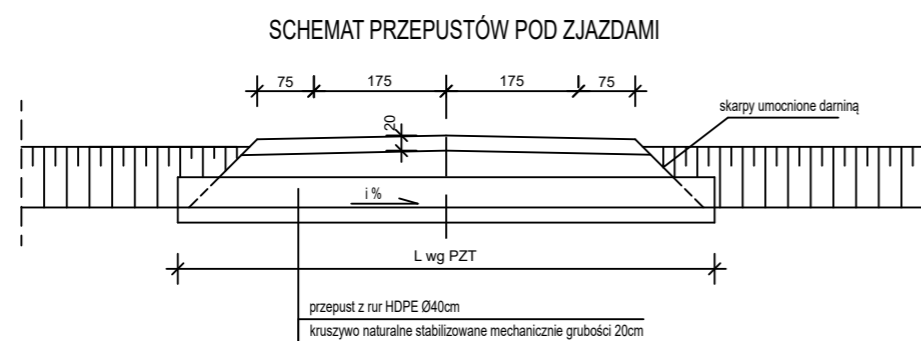


SZCZEGÓŁ NR 1
Skala 1:10

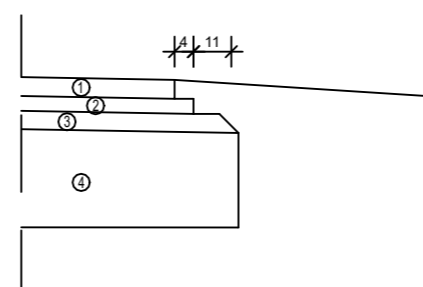

ZJAZDY
Skala 1:10

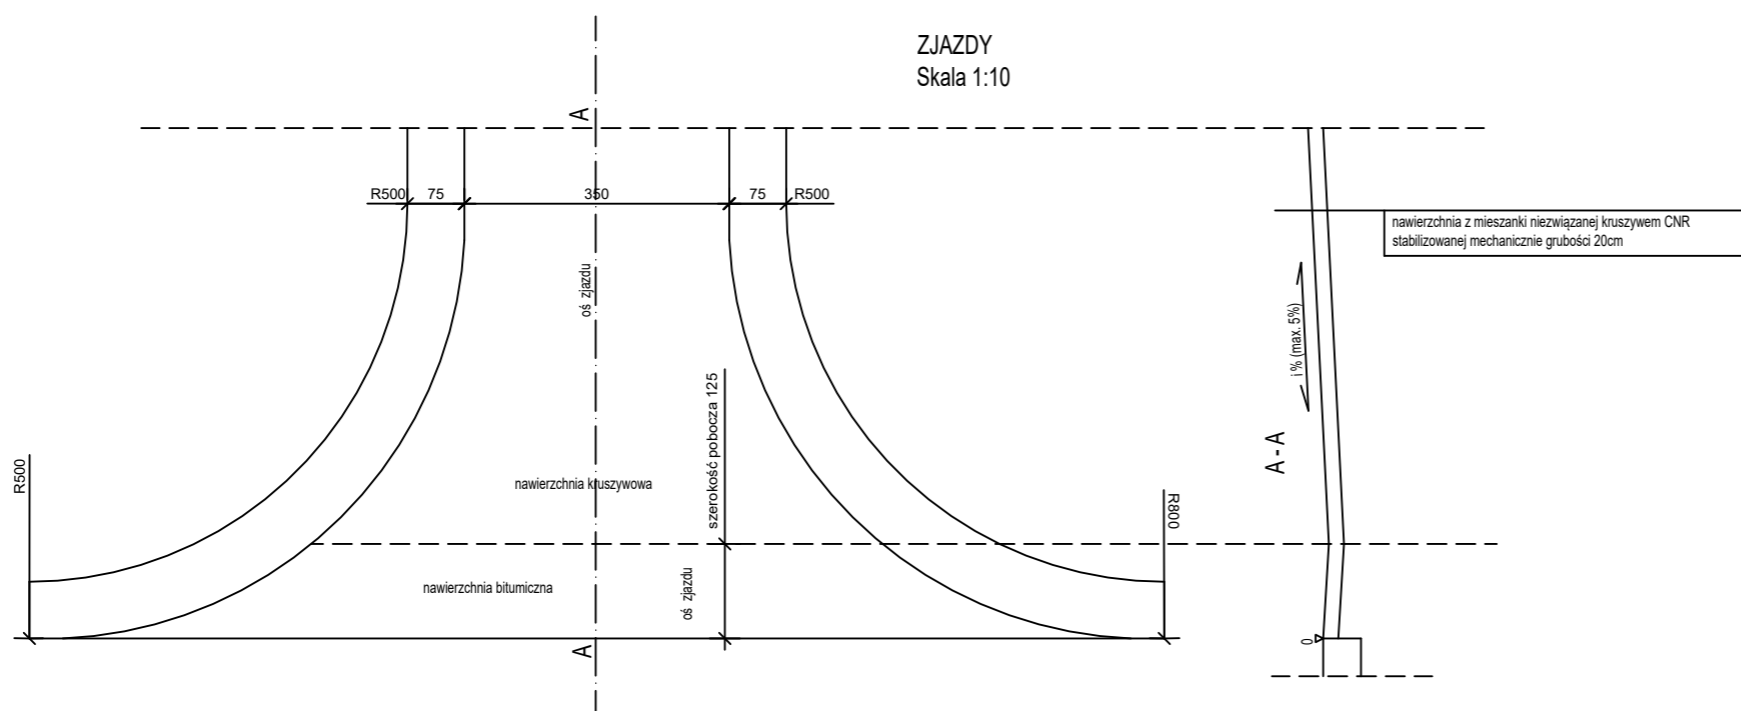

NAZWA RYSUNKU: Przekroje konstrukcyjne		
OBIEKT: Przebudowa drogi powiatowej nr 1481B na odcinku - granica powiatu - Puchły - Trześcianka (gmina Narew) . Inwestycja zlokalizowana na działkach o numerach geodezyjnych: 86, 376, 377		
USŁUGI WYKONAWCZO - PROJEKTOWE ADAM KŁOSKOWSKI 15-352 Białystok, ul. Wiejska 60/5 tel.609576067 e-mail: oib.kloskowski@wp.pl		
STADIUM: PROJEKT BUDOWLANY ZAMIENNY		
AUTOR PROJEKTU	DATA:	PODPIS:
technik Leon Filipowicz upr. WZDP-8-445/15/66	28.07.2020	
WSPÓŁPRACA:		
mgr. inż. Adam Kłoskowski	28.07.2020	
INWESTOR:	SKALA:	NR. RYS.
Zarząd Dróg Powiatowych w Hajnówce ul. Bielska 41, 17-200 Hajnówka	1:100	4