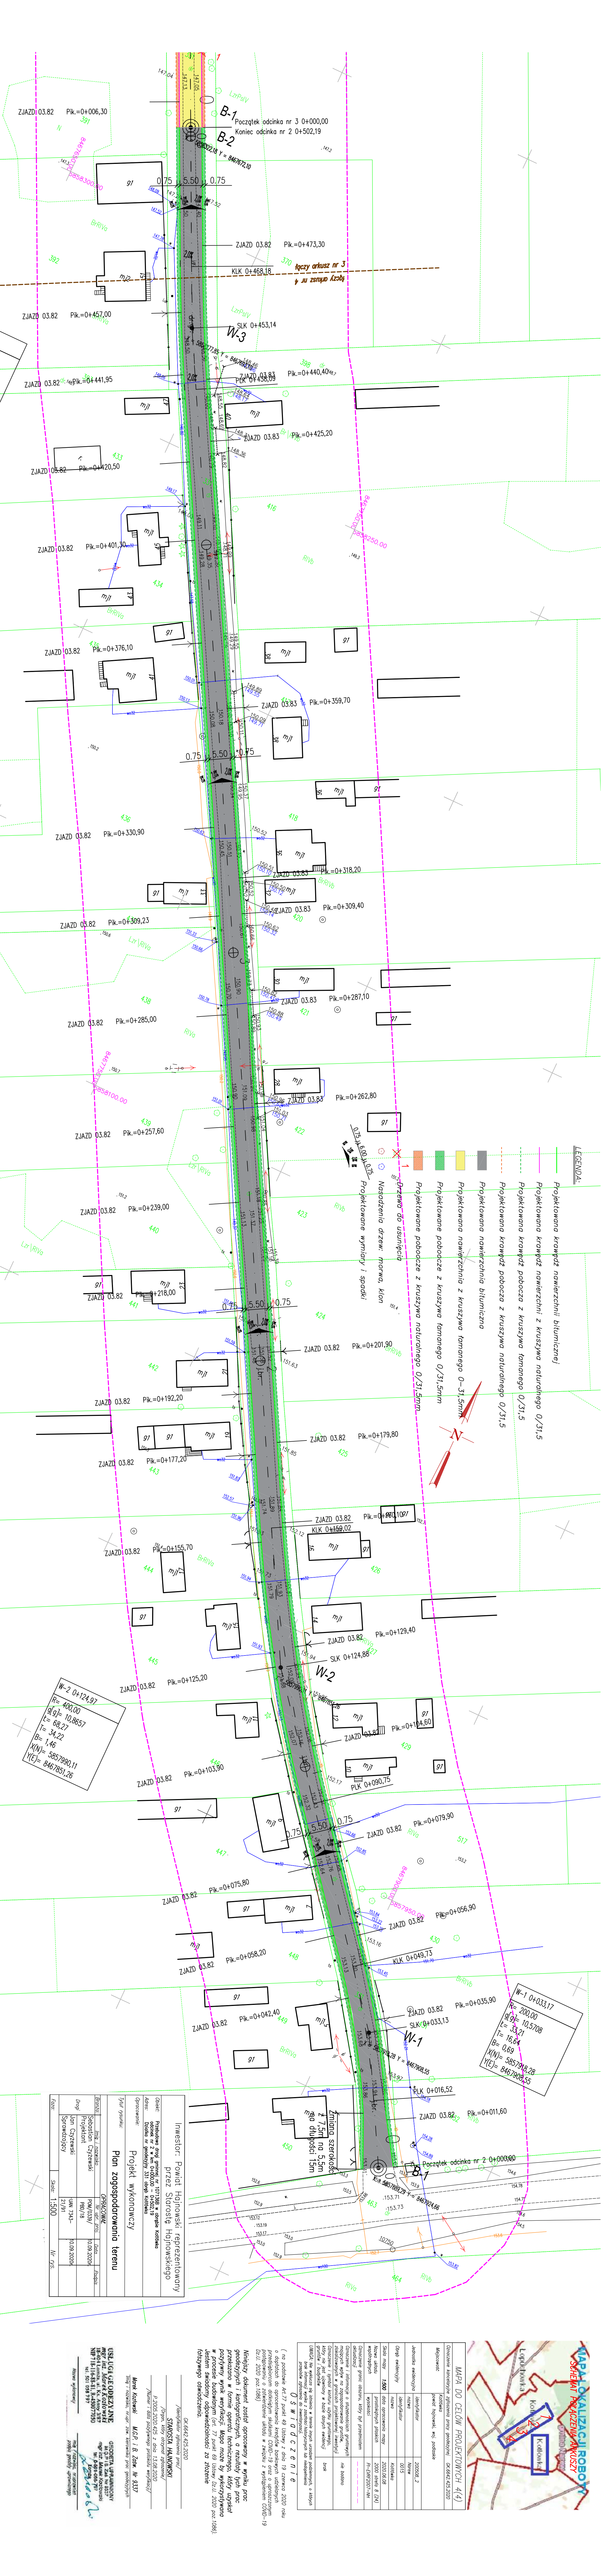
ZJAZD 03.82 Plk.=0+006,30
B-1
Początek odcinka nr 3 0+000,00
Koniec odcinka nr 2 0+502,19
B-2
5.50
0.75
ZJAZD 03.82 Plk.=0+473,30
KLK 0+468,18
łączy arkusz nr 3
w zasięgu klina
ZJAZD 03.82 Plk.=0+457,00
W-3
KLK 0+453,14
ZJAZD 03.82 Plk.=0+441,95
KLK 0+438,09
ZJAZD 03.82 Plk.=0+440,40
ZJAZD 03.83 Plk.=0+425,20
ZJAZD 03.82 Plk.=0+420,50
ZJAZD 03.82 Plk.=0+401,50
ZJAZD 03.82 Plk.=0+376,10
ZJAZD 03.83 Plk.=0+359,70
ZJAZD 03.82 Plk.=0+330,90
ZJAZD 03.83 Plk.=0+318,20
ZJAZD 03.82 Plk.=0+309,23
ZJAZD 03.83 Plk.=0+309,40
ZJAZD 03.83 Plk.=0+287,10
ZJAZD 03.82 Plk.=0+285,00
ZJAZD 03.83 Plk.=0+262,80
ZJAZD 03.82 Plk.=0+257,60
ZJAZD 03.82 Plk.=0+239,00
ZJAZD 03.82 Plk.=0+218,00
ZJAZD 03.82 Plk.=0+201,90
ZJAZD 03.82 Plk.=0+192,20
ZJAZD 03.82 Plk.=0+179,80
ZJAZD 03.82 Plk.=0+177,20
ZJAZD 03.82 Plk.=0+166,10
KLK 0+166,02
ZJAZD 03.82 Plk.=0+155,70
ZJAZD 03.82 Plk.=0+129,40
KLK 0+124,86
W-2
W-2 0+124,97
R= 400,00
α g/k 102,8657
α = 58,72
T= 224,22
D= 1,46
V(X)= 5857990,11
V(Y)= 8467851,28
ZJAZD 03.82 Plk.=0+125,20
ZJAZD 03.82 Plk.=0+103,90
KLK 0+090,75
ZJAZD 03.82 Plk.=0+079,90
ZJAZD 03.82 Plk.=0+075,80
ZJAZD 03.82 Plk.=0+056,90
KLK 0+049,73
ZJAZD 03.82 Plk.=0+058,20
ZJAZD 03.82 Plk.=0+042,40
ZJAZD 03.82 Plk.=0+035,90
KLK 0+033,13
W-1
W-1 0+033,17
R= 200,00
α g/k 102,8708
α = 57,21
T= 10,54
D= 0,69
V(X)= 5857994,78
V(Y)= 8467909,55
KLK 0+016,52
ZJAZD 03.82 Plk.=0+011,60
Początek odcinka nr 2 0+000,00
B-1
Projektowana krawężnik rabatowy
Projektowana krawężnik rabatowy
Projektowana krawężnik rabatowy