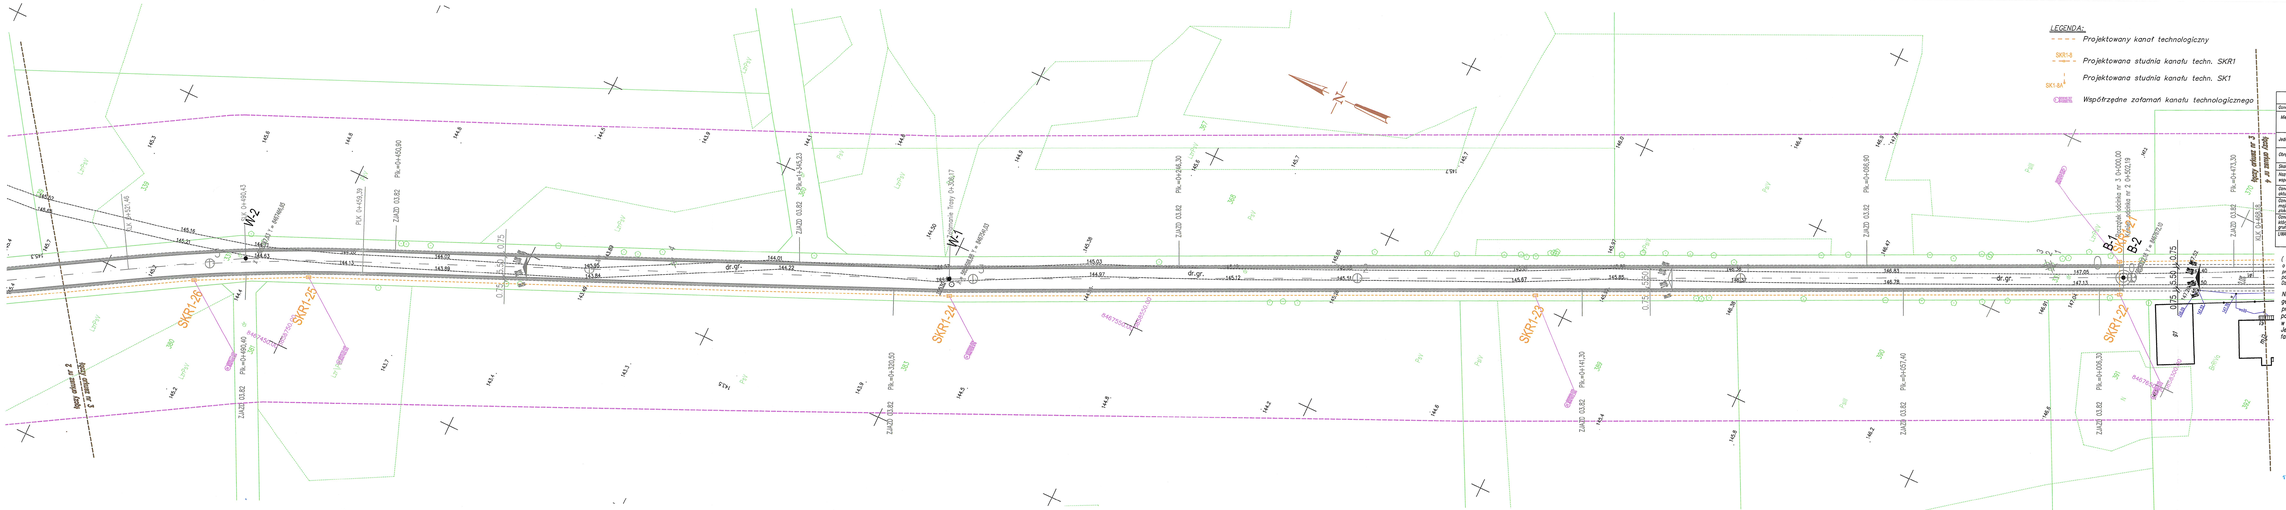

SCHEMAT POŁĄCZENIA ARKUSZ

4

PODPIS ZEGARNIA
SEBASTIAN CZYŻEWSKI
Nr PDM/0339/PBD/16
Wydawca: Polskie Biuro Geodezyjne
Zakład Geodezyjny Kraków

1 2 3 4

Jolanta Antowska

Elektronicznie podpisany przez Jolanta Antowska
Data: 2021.03.25 12:46:26 +02'00'

LEGENDA:

- Projektowany kanał technologiczny
- SKR1-8 Projektowana studnia kanału techn. SKR1
- SK1-8A Projektowana studnia kanału techn. SK1
- Współrzędne załamań kanału technologicznego

MAPA DO CELÓW PROJEKTOWYCH 3(4)

Oznaczenie kartograficzne zgłoszenia pracy geodezyjnej		OK.6642.425.2020
Miejscowość	Kaźlówka powiat bojowski, woj. podlaskie	
Jednostka ewidencyjna	identyfikator	200506_2
	nazwa	Nazwa
Obręb ewidencyjny	identyfikator	0015
	nazwa	Kaźlówka
Skala mapy 1:500	data opracowania mapy	2020.06.08
Nazwa układu współrzędnych	przekształconych płaskich	2000 strefa 8 (24)
	wysokości	Pi-EVRF2007-NH
Oznaczenie granic obszaru, który był przedmiotem aktualizacji		
Oznaczenie i informacje o elektronicznych gruntowych mapach wojskowych zagospodarowanie gruntów, zabudowanych w gruntach przyległych (kwartał)		nie badano
Oznaczenie i numer kartoru ciężkiego gruntowego, który nie jest objęty w bazie danych ewidencji gruntów i budynków		brak
UWAGA: Nie wyłącza się istnienia w terenie innych urządzeń podziemnych, o których brak informacji wynika z podstaw materyalnych lub nieopatrzenia przepisów zgłoszenia do kwartalnych		

Uświadczenie

(na podstawie art.77 punkt 49 Ustawy z dnia 19 czerwca 2020 roku o dopłatach do oprocentowania kredytów bankowych udzielonych przedsiębiorcom dotkniętym skutkami COVID-19 oraz o uproszczonym postępowaniu o zatwierdzenie układu w związku z wystąpieniem COVID-19 Dz.U. 2020 poz.1086)

Niniejszy dokument został opracowany w wyniku prac geodezyjnych i kartograficznych, a rezultaty tych prac przekazano w formie operatu technicznego, który uzyskał pozytywny wynik weryfikacji. Mapa może być wykorzystywana w procesie budowlanym (art. 77 punkt 69 Ustawy Dz.U. 2020 poz.1086). Jestem świadomy odpowiedzialności za złożenie fałszywego oświadczenia.

OK.6642.425.2020
/Identyfikator zgłoszenia pracy/

STAROSTA HAJNOWSKI
/Organ, który otrzymał zgłoszenie/
P.2005.2020.425 z dnia 13.08.2020
/Numer i data pozytywnego protokołu weryfikacji/

Marek Kozłowski M.G.P. i B. Zatw. Nr 8337
/Imię i nazwisko, nr ogr. zaw. kartografii prac geodezyjnych/

PGE Dystrybucja S.A.
Oddział Kraków
Rejon Energetyczny Rzeszów Podlaski
17-200 Hajnówka, Ul. Kościuszki 11
tel. 85 676 63 00, fax 85 676 63 09

mgr inż. SEBASTIAN PAWEŁ CZYŻEWSKI
upr. bud. do projektowania bez ograniczeń w specjalności inżynieryjnej drogowej
Nr PDM/0339/PBD/16

JAN CZYŻEWSKI
Upr. Prawnych Państw. Rzeczoznawców Kraków, Ul. Zacisze 17 (Tel. 2115-71-01)
oraz Upr. Nadzor. I Urządzenia Sądu Nadzorcy Budownictwa Drogowego
Nr 207/01/00

p2.3