



PRZEPUST HDPE $\phi 600$ w km. 0+997,93

SKALA 1:50


Widok z góry w miejscu remontu przepustu

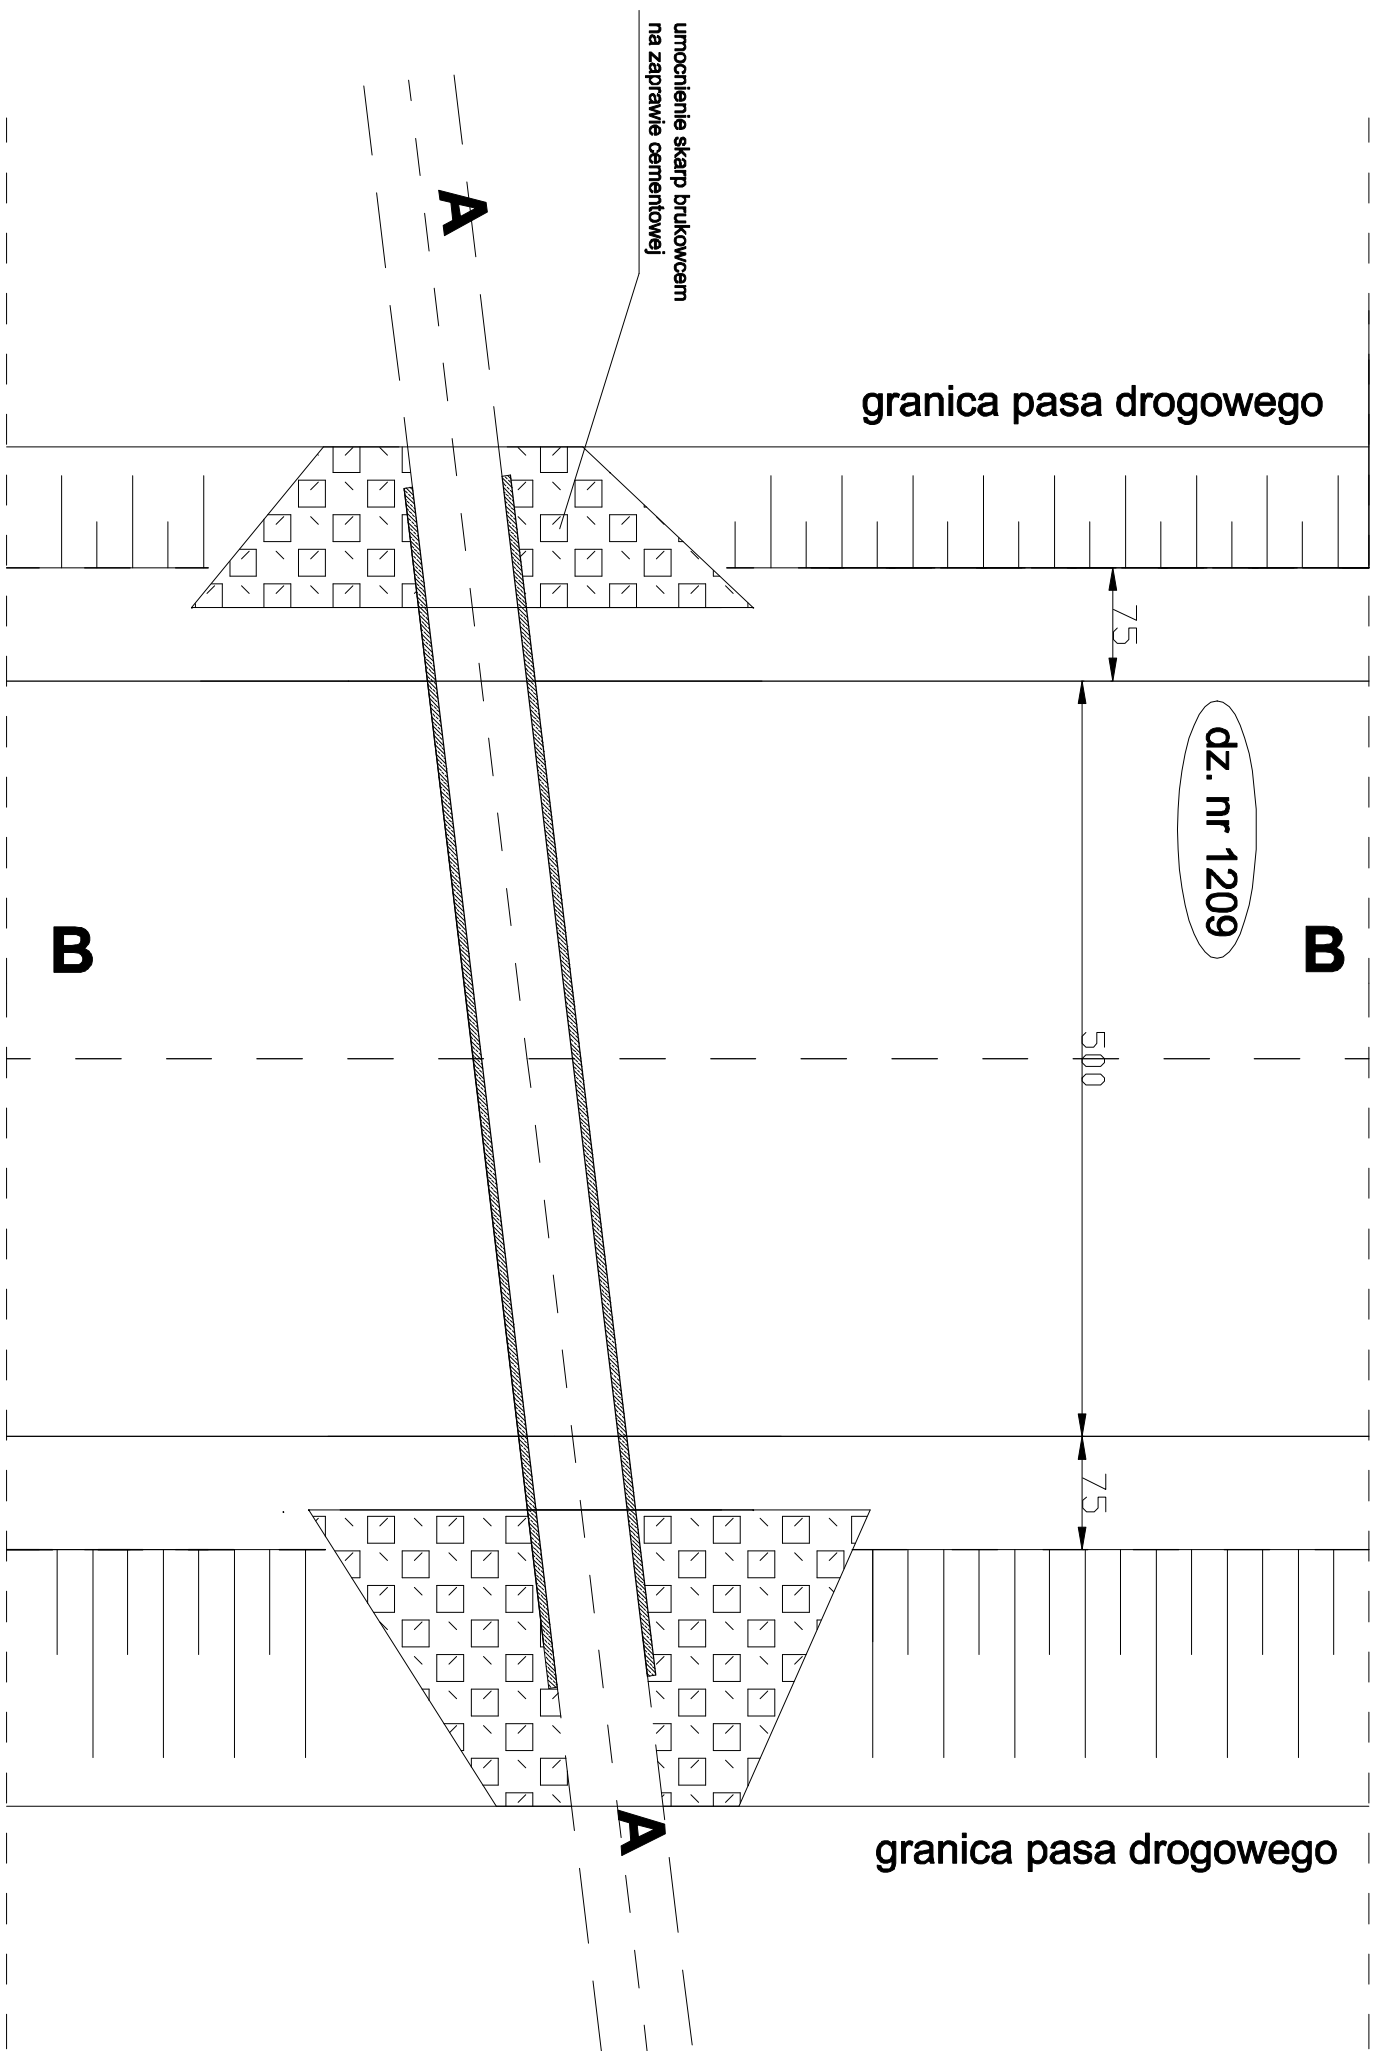

Przekrój poprzeczny A-A korpusu drogowego w miejscu remontu przepustu

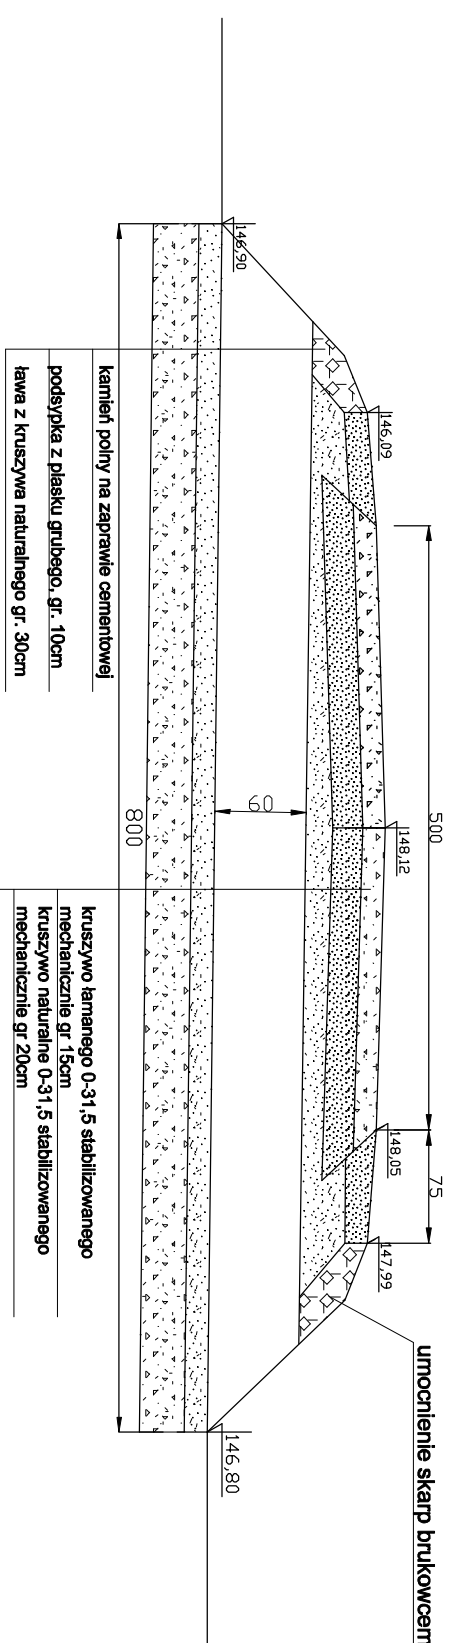

Przekrój poprzeczny przepustu B-B

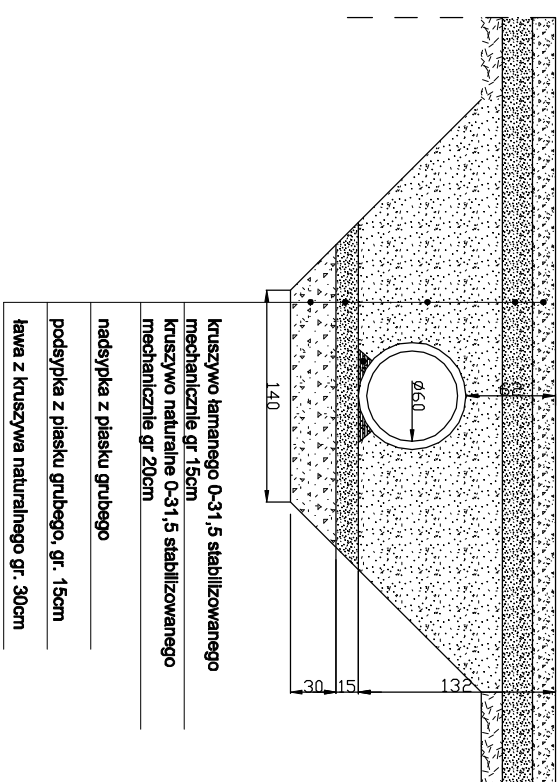

USŁUGI WYKONAWCZO - PROJEKTOWE ADAM KŁOSKOWSKI ul. Świętojańska 12A, 15-082 Białystok			
OBJEKT: Przebudowa drogi (gminnej) w ramach zagospodarowania posiedleniowego zlokalizowana we wsi Tarnole, dz. nr ew. 1209 i 1242 w gminie Narew, powiat hajnowski.			
MAZWA RYSUNKU: Przepust SNe600mm w km. 0+997,93			
INWESTOR: Powiat Hajnowski, ul. A. Zina 1, 17-200 Hajnówka			