




RYSUNEK SZCZEGÓŁOWY WYKONANIA ZJAZDU SKALA 1:50

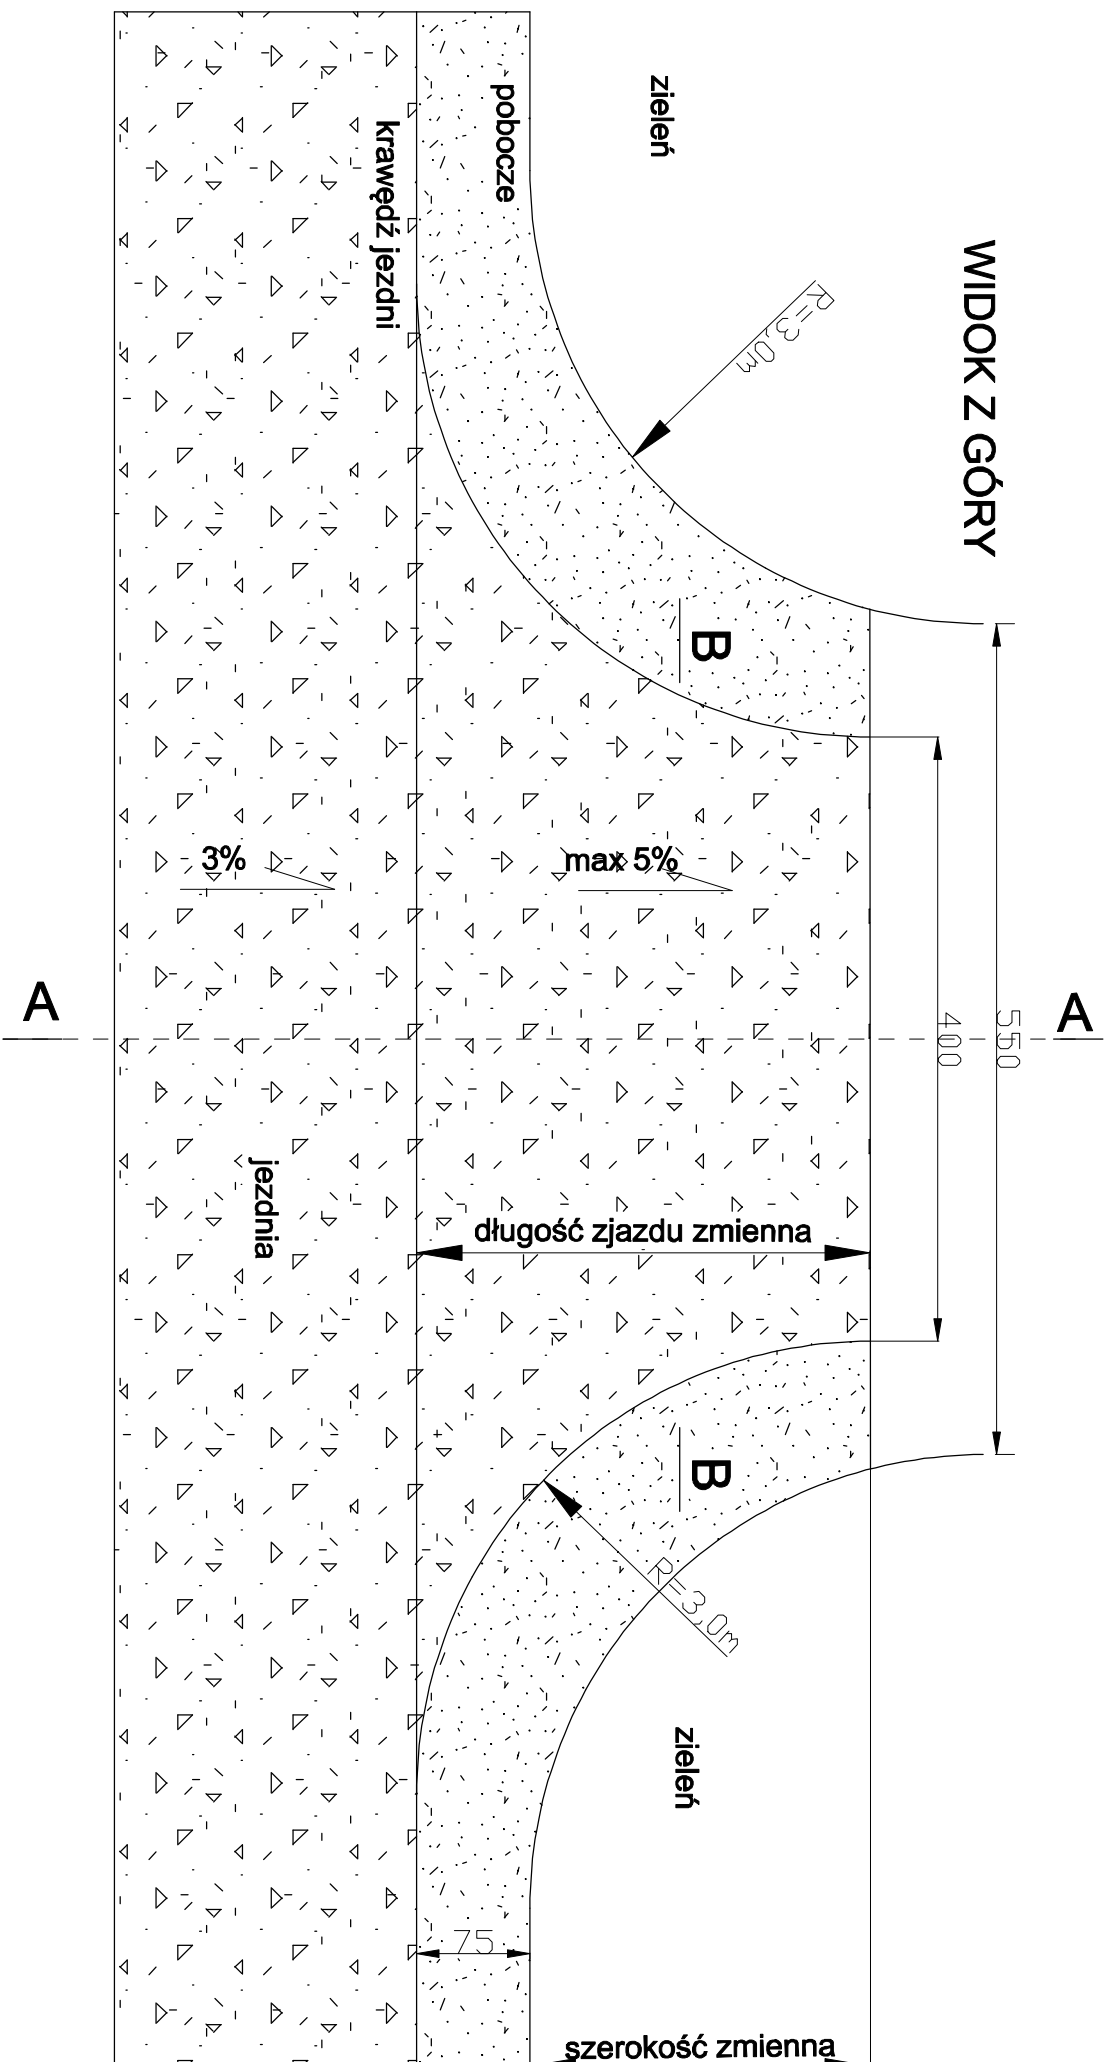

PRZEKRÓJ B-B

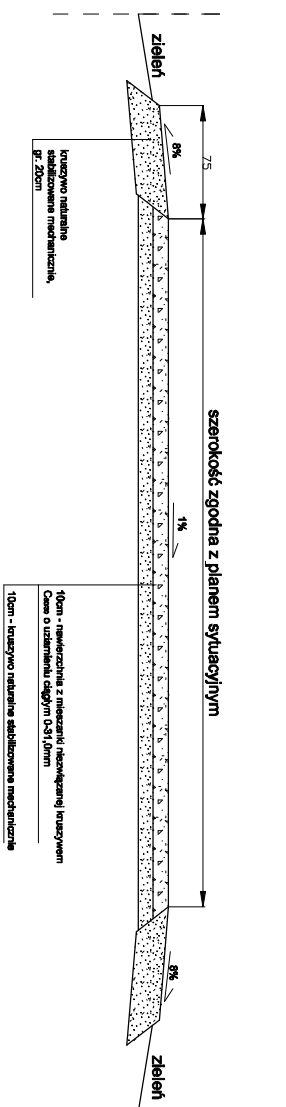

PRZEKRÓJ A-A

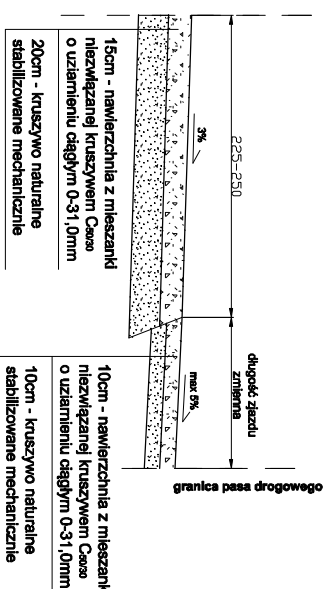

USŁUGI WYKONAWCZO - PROJEKTOWE ADAM KŁOSKOWSKI ul. Świętojańska 12A, 15-082 Białystok			
OBJEKT: Przebudowa drogi gminnej w ramach zagospodarowania poszczególnego zlokalizowania we wsi Iarnopól dz nr 1209 i 1242 w gminie Narwka, powiat hajnowski.			
NAZWA RYSUNKU: Rysunek szczegółowy wykonania zjazdu			
INWESTOR: Powiat Hajnowski, ul. A. Żbina 1, 17-200 Hajnówka			
PROJEKTANT (branża drogową) mgr inż. Katarzyna Kraikos nr upr.: PD/L0112/PWBD/18	Nr rys.	PROJEKTANT (branża telekomunik.) inż. Dariusz Mocarski nr upr.: DT-MBT/02430/03/U	
		Data:	SPRAWDZAJĄCY (branża drogową) mgr inż. Grażyna Wandtloch nr upr.: SU/W-118/89
		Data:	Data:
		15.04.2022	15.04.2022