



PRZEKRÓJ NORMALNY SKALA 1:50

Przekrój 1 od km 0+00 do km 0+214,23

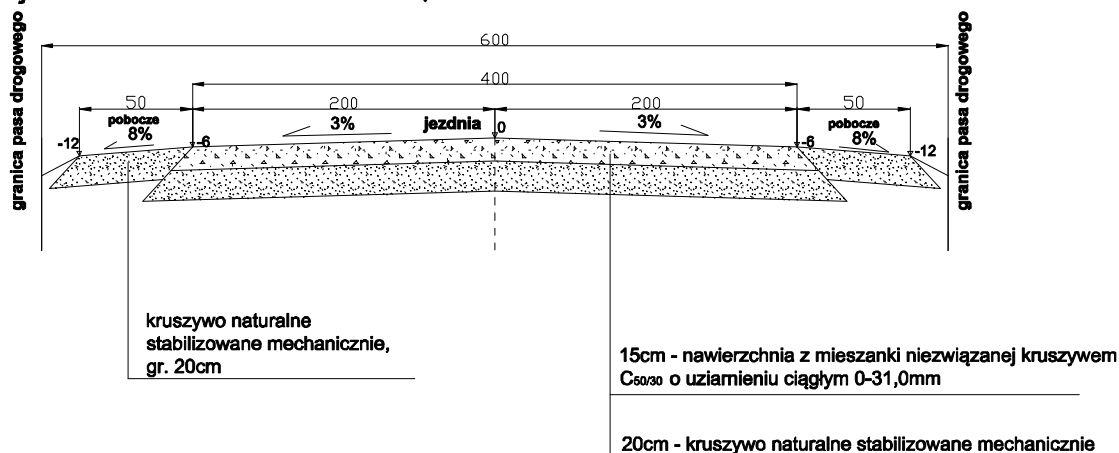

Przekrój 1 od km 0+214,23 do km 1+133,23

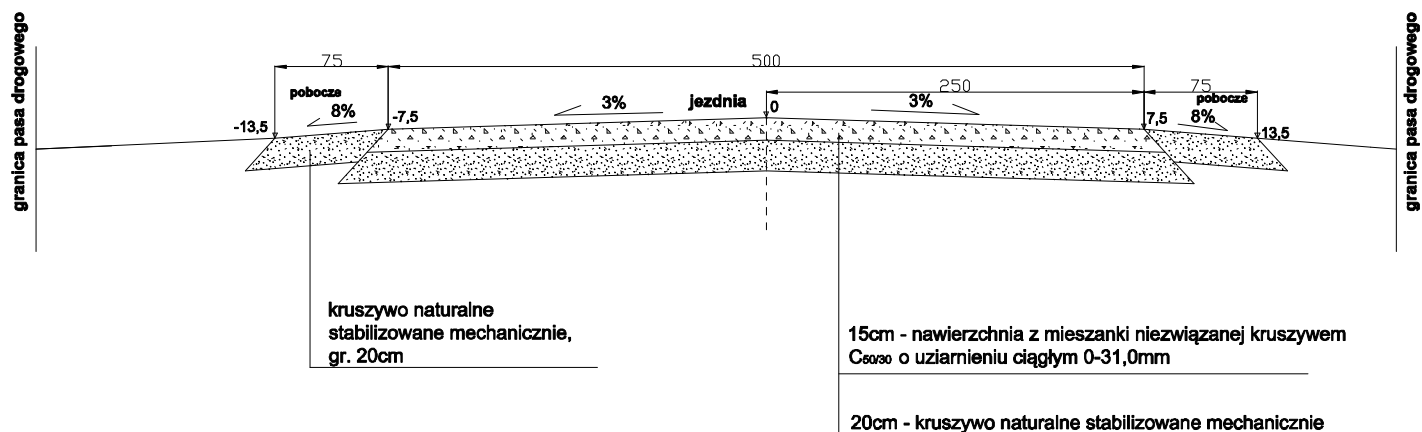

USŁUGI WYKONAWCZO - PROJEKTOWE ADAM KŁOSKOWSKI
ul. Świętojańska 12A, 15-082 Białystok

OBIEKT: Przebudowa drogi gminnej w ramach zagospodarowania poscaleniowego zlokalizowana we wsi Tarnopol dz nr 1209 i 1242 w gminie Narewka, powiat hajnowski.

NAZWA RYSUNKU: Przekroje normalne

INWESTOR: Powiat Hajnowski, ul. A. Zina 1, 17-200 Hajnówka

skala rys: 1:50	Nr rys.	PROJEKTANT (branża telekomunik.) inż. Dariusz Mocarski nr upr. DT-WBT/02430/03/U	Data:
			15.04.2022r
PROJEKTANT (branża drogowa) mgr inż. Katarzyna Krakos nr upr. PDL/0112/PWBD/18	Data:	SPRAWDZAJĄCY (branża drogowa) mgr inż. Grażyna Wandzioch nr upr. SUW-118/89	Data:
	15.04.2022r		15.04.2022r