



PRZEPUST HDPE Ø600 w km. 0+323,23

SKALA 1:50


Widok z góry w miejscu remontu przepustu

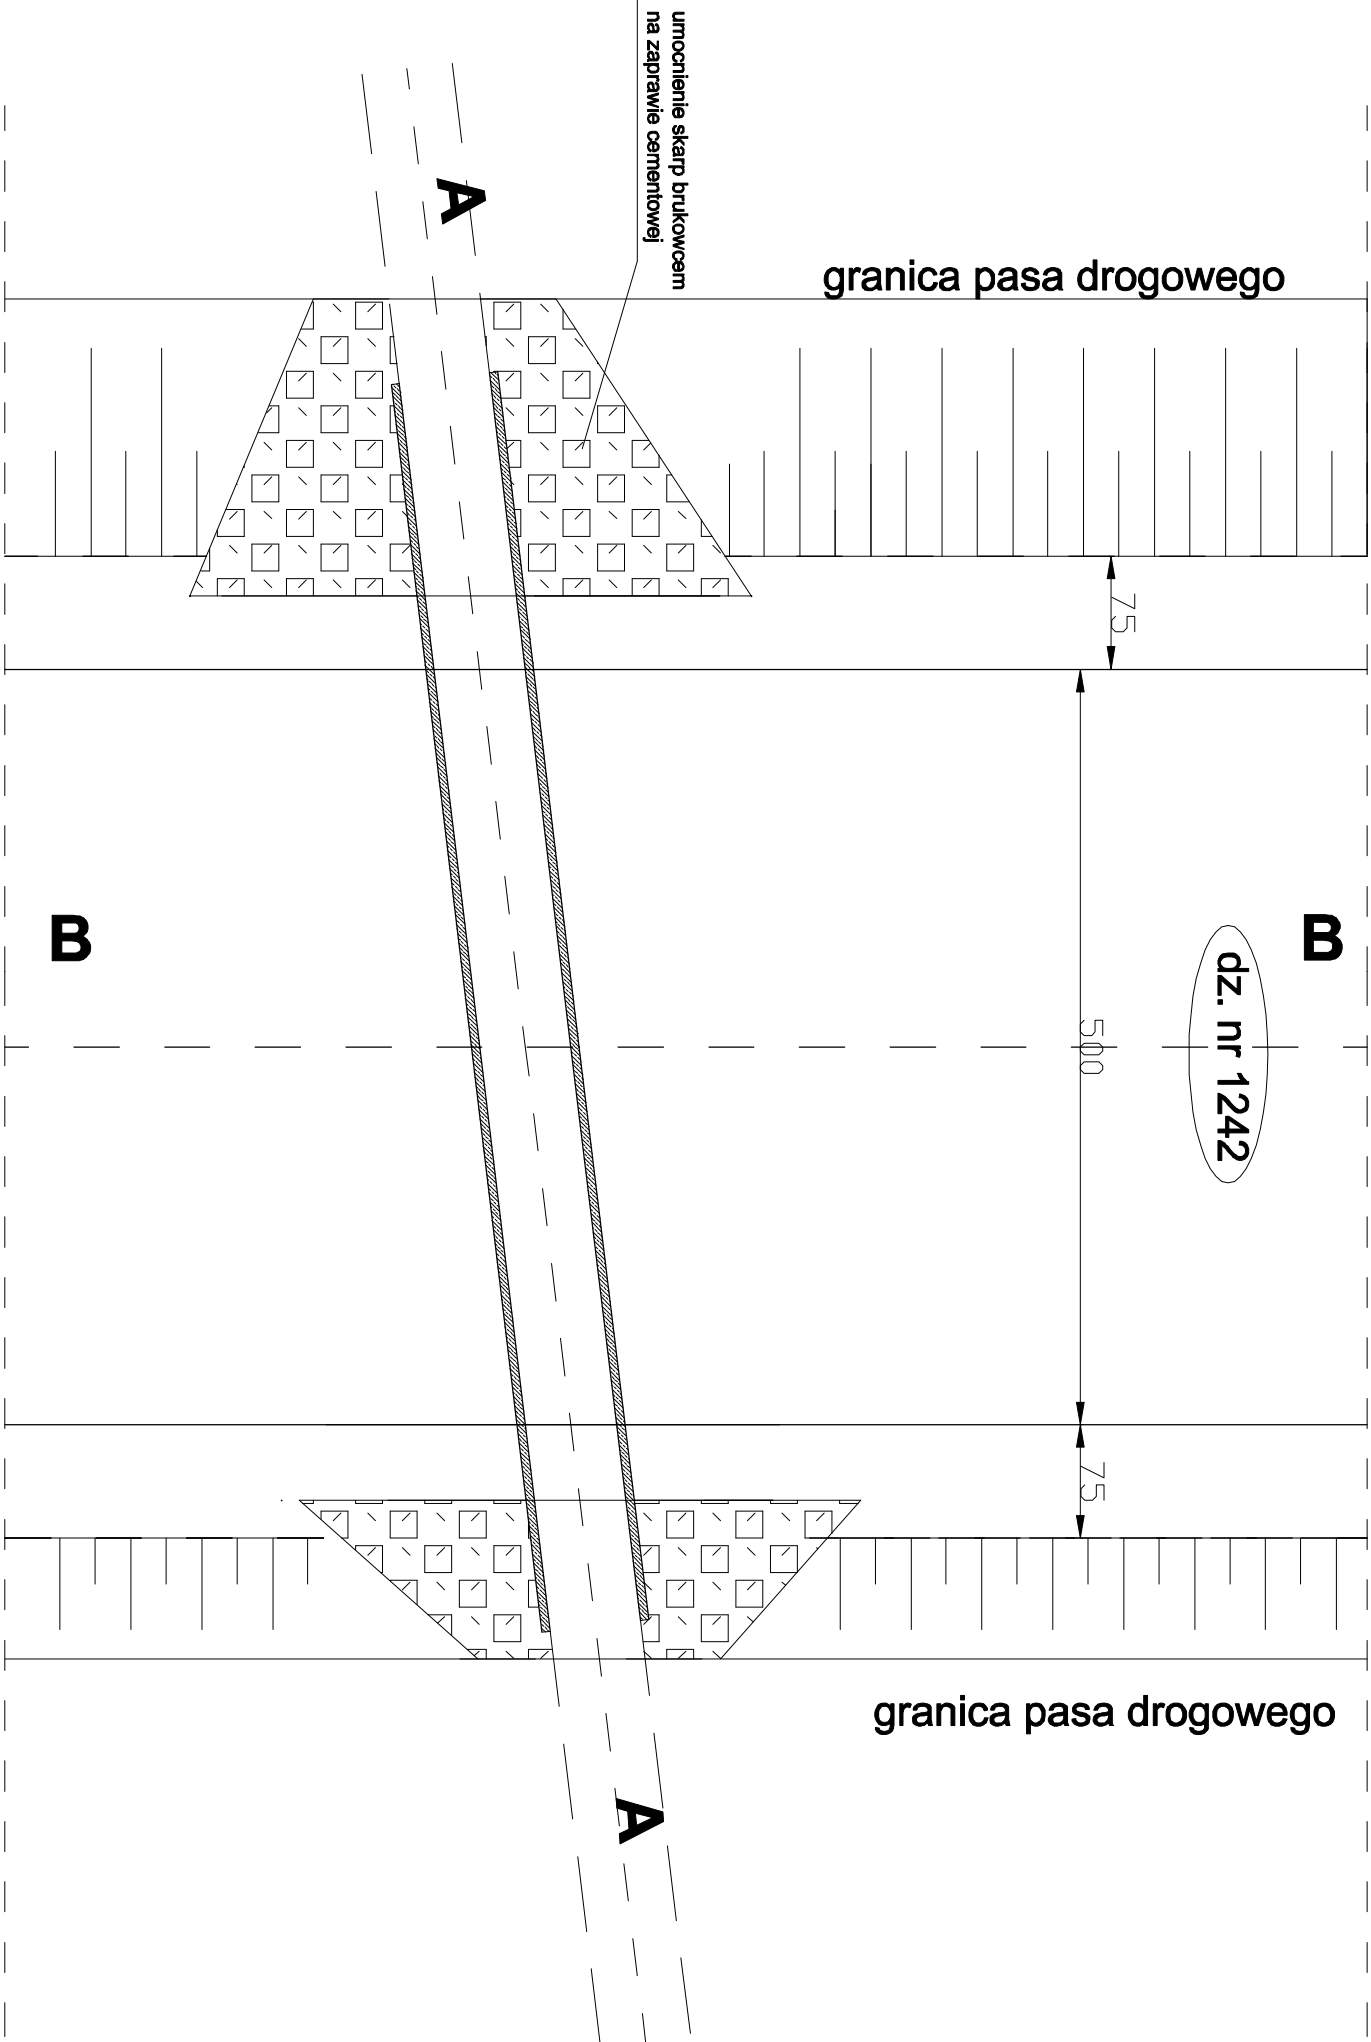

Przekrój poprzeczny A-A korpusu drogowego w miejscu remontu przepustu

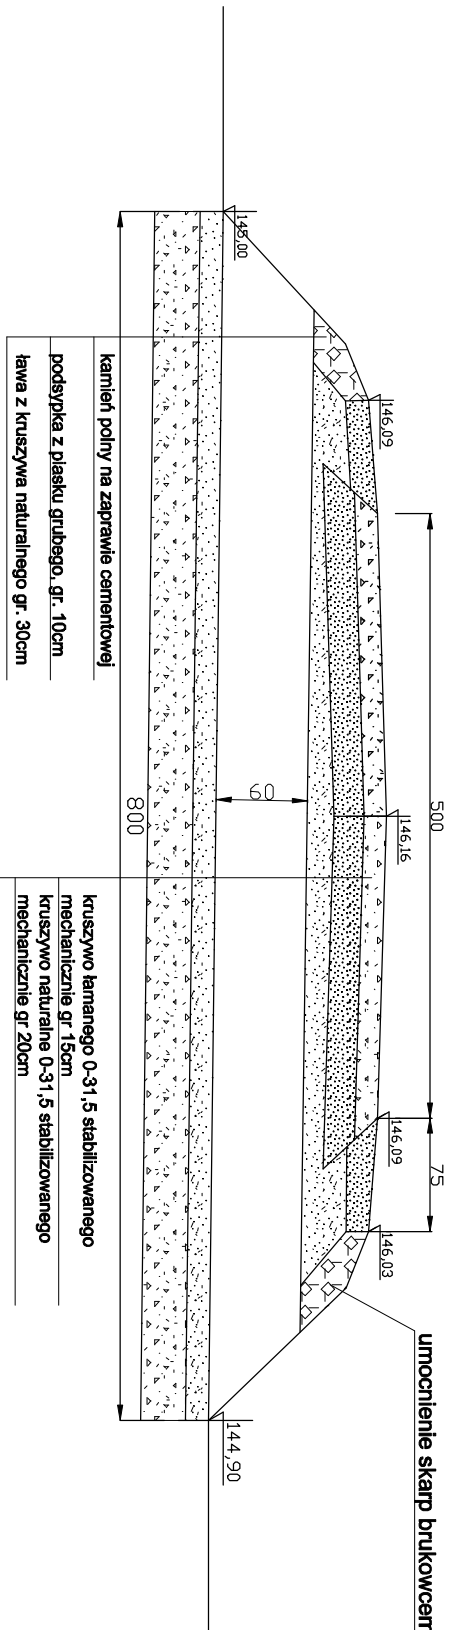

Przekrój poprzeczny przepustu B-B

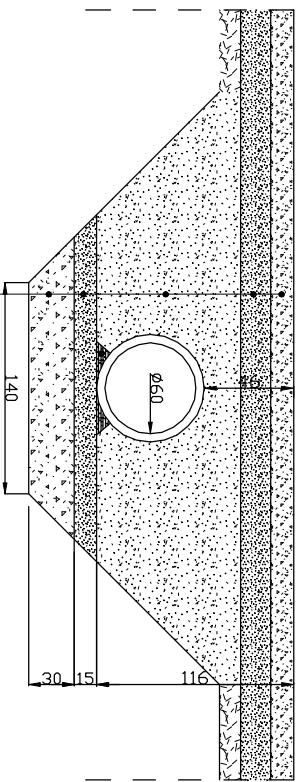

USŁUGI WYKONAWCZO - PROJEKTOWE ADAM KŁOSKOWSKI			
ul. Świętojańska 12A, 15-082 Białystok			
OBIEKT: Przebudowa drogi gminnej w ramach zagospodarowania posaczeniowego zlokalizowana we wsi Tarnopol, dz. nr ew. 1209 i 1242 w gminie Narzew, powiat hajnowski.			
NAZWA RYSUNKU: Przepust SNO600mm w km. 0+323,23			
INWESTOR: Powiat Hajnowski, ul. A. Zina 1, 17-200 Hajnówka			
skala rys: 1:50	Nr rys.	PROJEKTANT (branża telekomunik.)	
		inż. Dariusz Mocarski	
		nr upr.: DT-WBT/02430/03/U	
		Data: 15.04.2022r	
		PROJEKTANT (branża drogowy)	
		mgr inż. Katarzyna Krakos	
nr upr.: PDL/0112/PWB/18			
Data: 15.04.2022r			
SPRAWDZAJĄCY (branża drogowy)			
mgr inż. Grzegorz Wandzioch			
nr upr.: SUW-118/89			
Data: 15.04.2022r			