



PRZEPUST HDPE Ø600 w km. 0+997,93

SKALA 1:50


Widok z góry w miejscu remontu przepustu

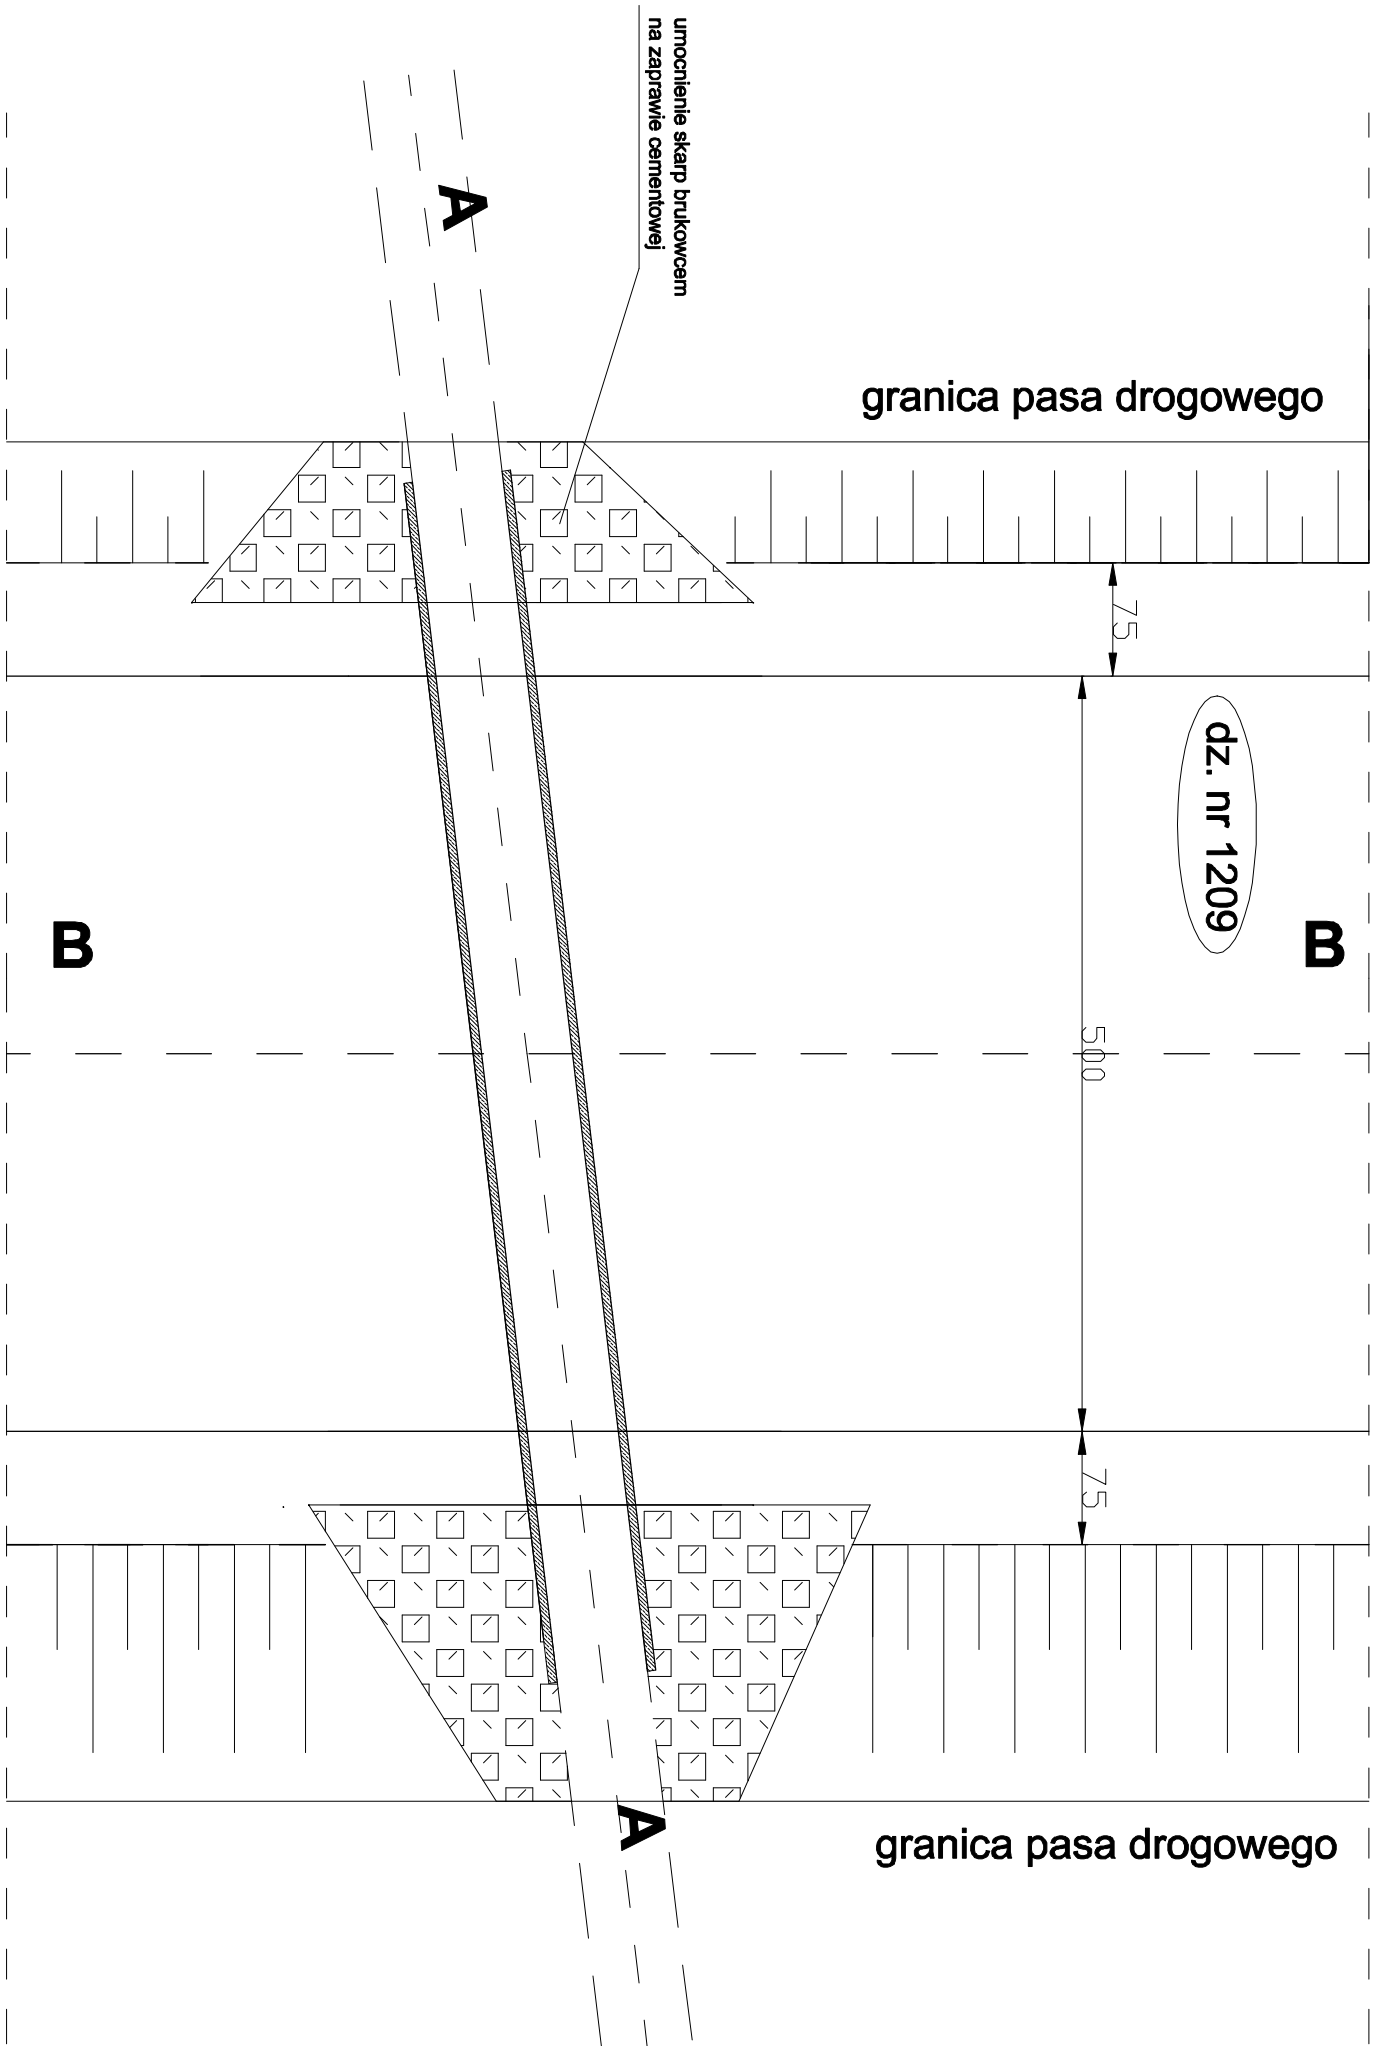

Przekrój poprzeczny A-A korpusu drogowego w miejscu remontu przepustu

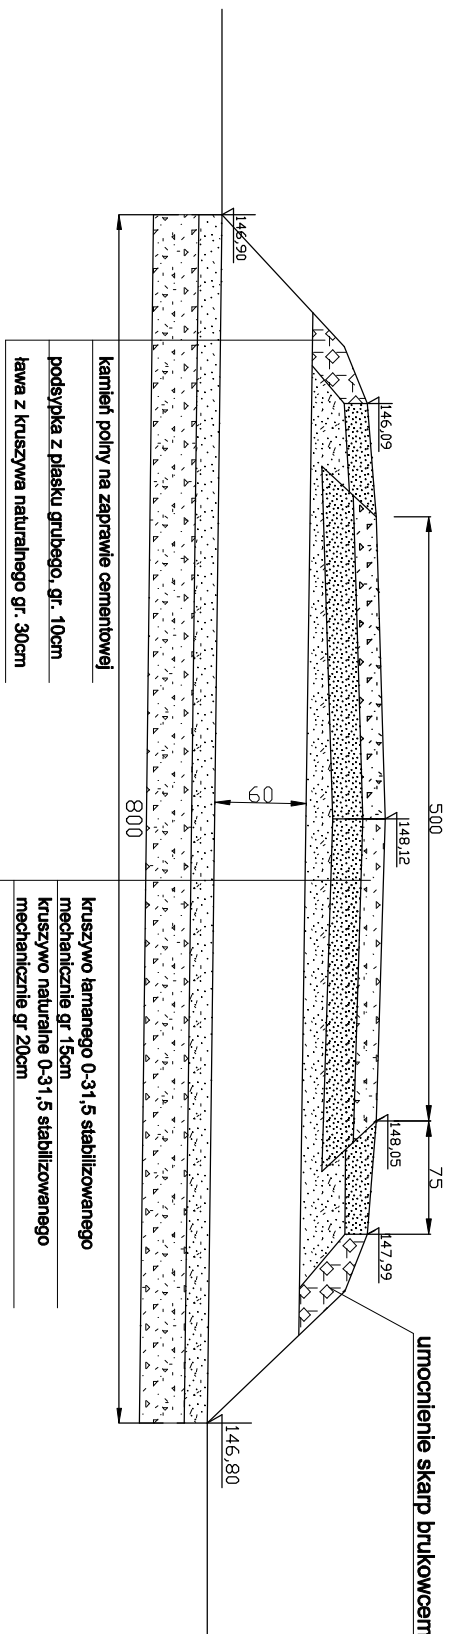

Przekrój poprzeczny przepustu B-B

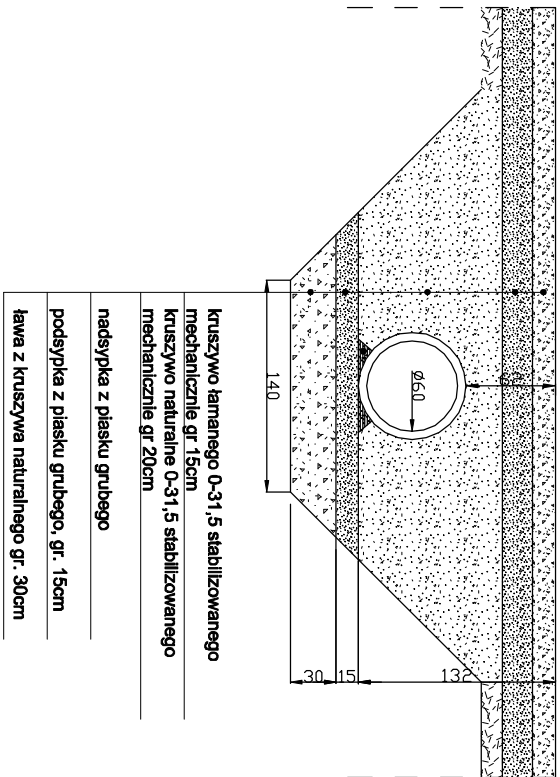

USŁUGI WYKONAWCZO - PROJEKTOWE ADAM KŁOSKOWSKI			
ul. Świętojańska 12A, 15-082 Białystok			
OBIEKT: Przebudowa drogi gminnej w ramach zagospodarowania poscieranowego zlokalizowana we wsi Tamolci, dz. nr ew. 1209 i 1242 w gminie Narew, powiat hajnowski.			
NAZWA RYSUNKU: Przepust SNE600mm w km. 0+997,93			
INWESTOR: Powiat Hajnowski, ul. A. Zina 1, 17-200 Hajnówka			
skala rys. 1:50		Nr rys.	PROJEKTANT (branża telekomunik.) inż. Dariusz Mocarski nr upr.: DT-WBT/02430/03/U
PROJEKTANT (branża drogową)		Data:	SPRAWDZAJĄCY (branża drogową) mgr inż. Grzegorz Wandzioch nr upr.: PDL/0112/PWBD/18
15.04.2022r		15.04.2022r	