MAPA DO CELÓW PROJEKTOWYCH ARK. 2/8		
data opracowania mapy: 25.08.2021		ark. mapy zas. 8.188.19.01.2.4 8.188.19.02.1.1, 8.188.19.02.1.3
Oznaczenie kancelaryjne zgłoszonej pracy geodezyjnej		Nr Rob. Wyk. 162/2021 GK.6642.612.2021
MIEJSCOWOŚĆ		TARNOPOL
Jednostka ewidencyjna	identyfikator	200509_2
	nazwa	NAREWKA
Obręb ewidencyjny	identyfikator	200509_2.0034
	nazwa	TARNOPOL
SKALA MAPY		1:500
Nazwa układu współrzędnych	prostokątnych płaskich	2000 strefa 8
	wysokościowych	PL-EVRF2007-NH
Oznaczenie granic obszaru który był przedmiotem aktualizacji		- - - - - - - -
Oznaczenie i symbol konturu użytku gruntowego, który nie jest uzupełniony w bazie danych ewidencji gruntów i budynków		

EAST-GEO
USŁUGI GEODEZYJNO-KARTOGRAFICZNE
Paweł Krasowski
15-027 Białystok, ul. Ogrodowa 31 lok 12
tel. 531 991 002, tel. 609 022 650
NIP 548-204-94-12 REG.200768911
NAZWA / imię i nazwisko Wykonawcy
podpis osoby reprezentującej
WYKONAWCE

GEODETA UPRAWNIONY
Tomasz Łuszewski
nr upr. 21659
Imię i nazwisko nr uprawnień
i podpis geodety uprawnionego
kierownika zespołu

INFORMACJA O PUNKTACH OSNOWY PODSTAWOWEJ I SZCZEGÓŁOWEJ W GRANICACH OPRACOWANIA: 10930, 10940 – brak informacji

SZKIC ORIENTACJI

Poświadczam, że niniejszy dokument został sprawdzony w wyniku prac geodezyjnych i kartograficznych, których rezultaty zawiera operat techniczny pozytywnie zweryfikowany. Jednocześnie informuję, że jestem świadomy odpowiedzialności karnej za złożenie fałszywego oświadczenia.

Identyfikator zgłoszenia prac geodezyjnych	GK.6642.612.2021
Organ służby geodezyjnej, który otrzymał zgłoszenie	Starosta Powiatu Hajnowskiego
W sporządzeniu dokumentu zawierającego wynik pozytywny weryfikacji oraz dnia	GK.6642.612.2021_1 z dn. 02.10.2021
Wykonawca prac geodezyjnych	EAST-GEO Paweł Krasowski
Imię i nazwisko oraz nr uprawnień zawodowych kierownika prac.	Tomasz Łuszewski, upr. 21659

PLAN SYTUACYJNY
SKALA 1:500

LEGENDA:

- proj. jezdnia
- proj. pobocza
- proj. zjazdy
- proj. nanal technologiczny
- istn. słupy lektryczne
- istn. sieć wodociągowa
- istn. kabel energetyczny

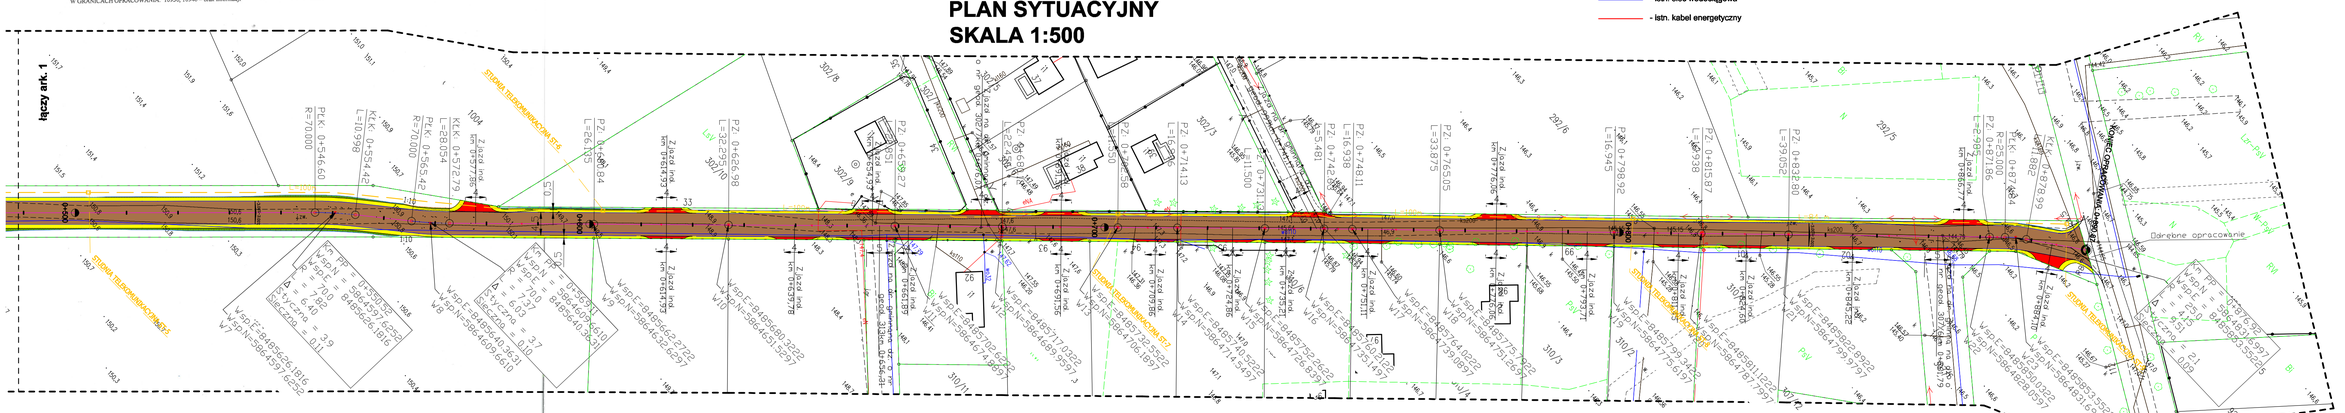

USŁUGI WYKONAWCZO - PROJEKTOWE ADAM KŁOSKOWSKI
ul. Świętojańska 12A, 15-082 Białystok

OBIEKT: Przebudowa drogi gminnej w ramach zagospodarowania poscaleniowego zlokalizowana we wsi Tarnopol, dz. nr ew. 1006 w gminie Narewka, powiat hajnowski.

NAZWA RYSUNKU: Plan sytuacyjny

INWESTOR: Powiat Hajnowski, ul. A. Zina 1, 17-200 Hajnówka

skala rys: 1:500	Nr rys. 1 ark 2	PROJEKTANT (branża telekomunik.) inż. Dariusz Mocarski nr upr.: DT-WBT/02430/03/U	Data: 15.04.2022r
PROJEKTANT (branża drogowa) mgr inż. Katarzyna Krakos nr upr. POL/0112/PWBD/18	Data: 15.04.2022r	SPRAWDZAJĄCY (branża drogowa) mgr inż. Grażyna Wandzioch nr upr. SUW-118/89	Data: 15.04.2022r