

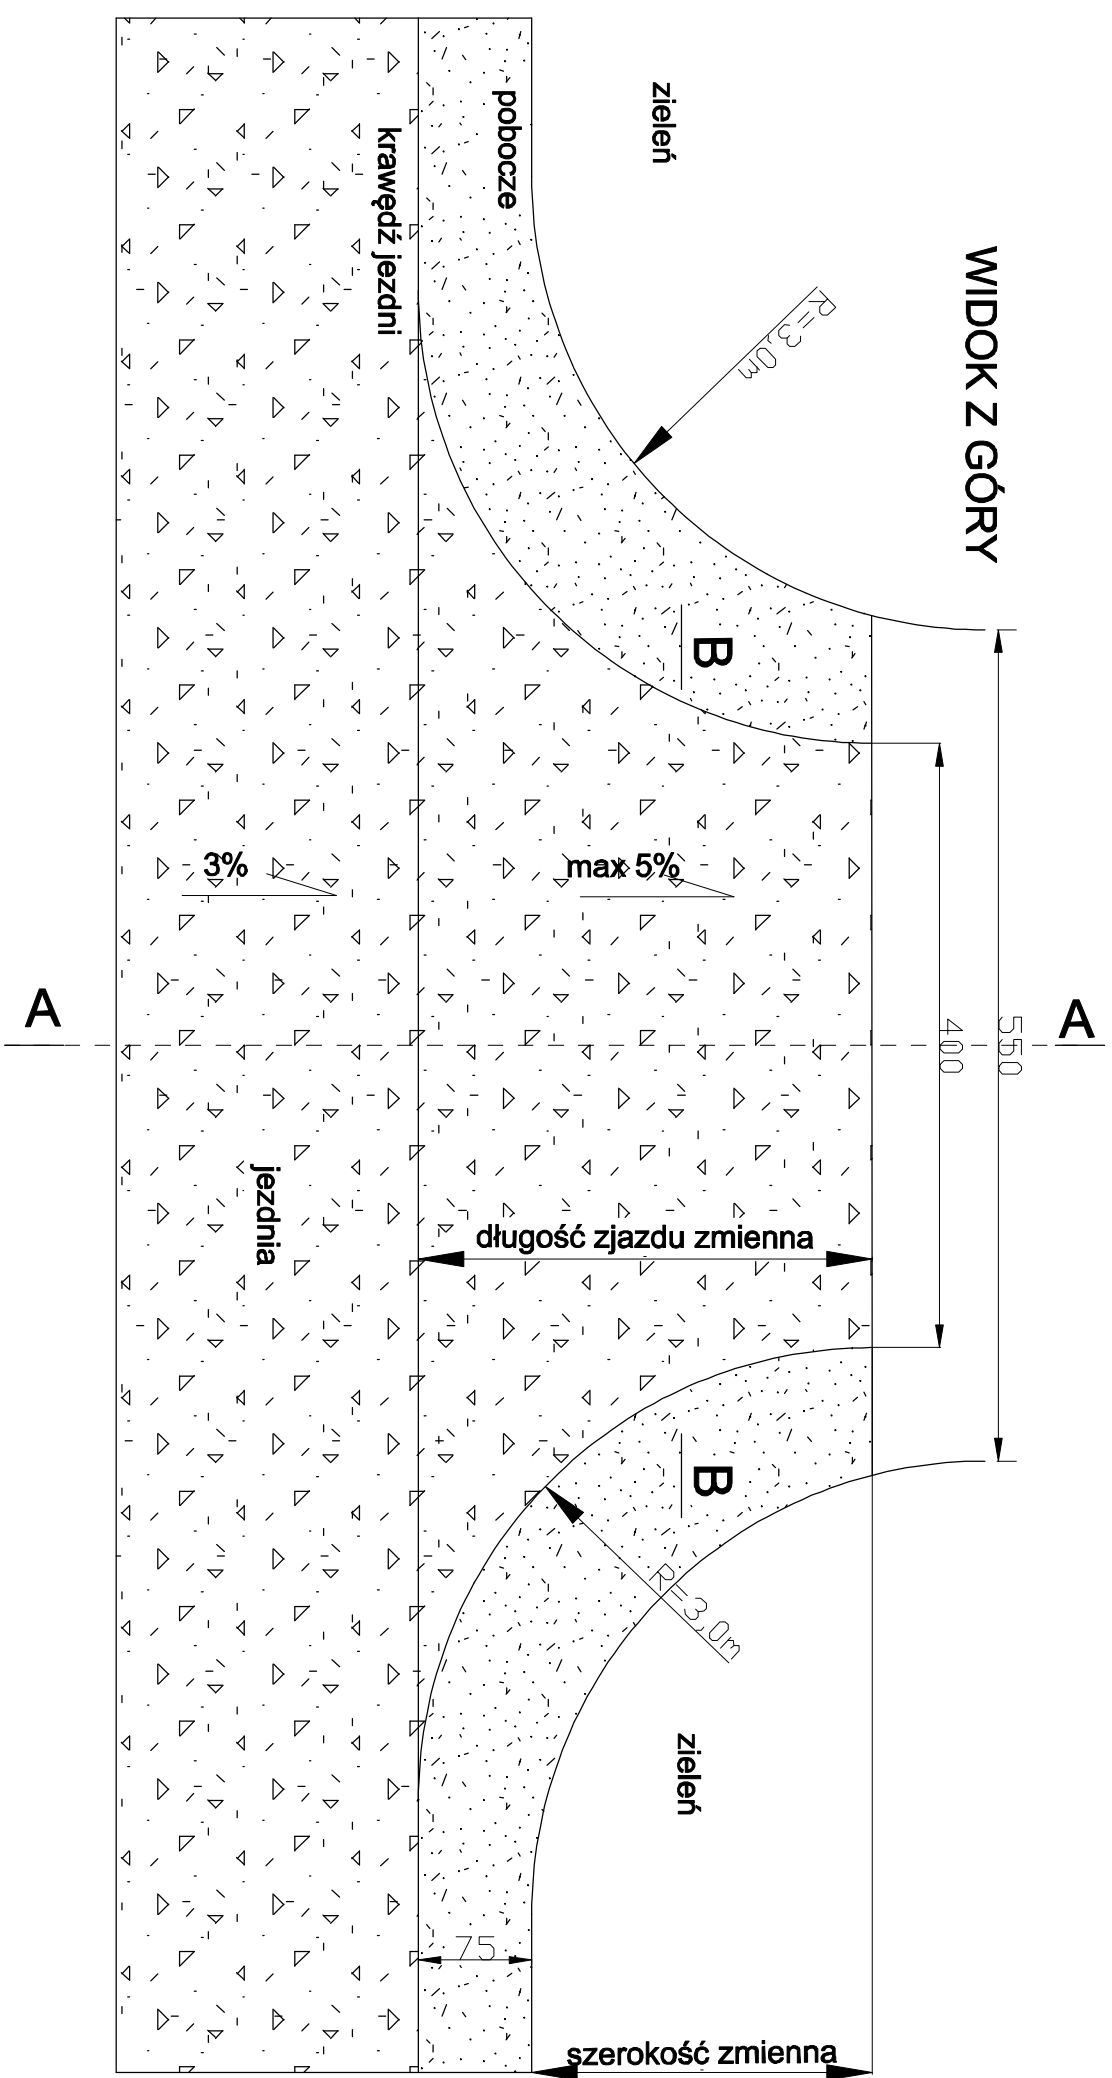


# RYSUNEK SZCZEGÓŁOWY WYKONANIA ZJAZDU SKALA 1:50

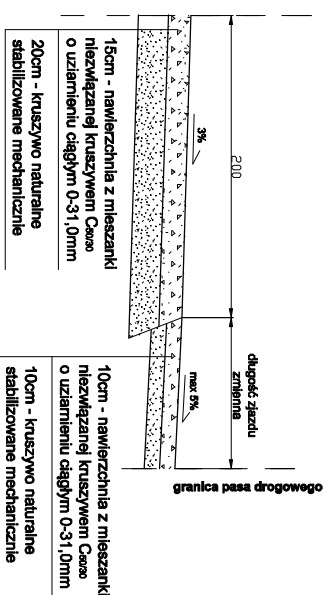

## PRZEKRÓJ B-B

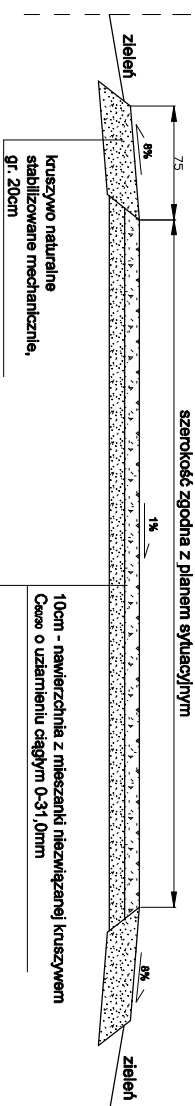

## PRZEKRÓJ A-A

<b>USŁUGI WYKONAWCZO - PROJEKTOWE ADAM KŁOSKOWSKI</b> <b>ul. Zwierzyniecka 14 lok. 13, 15-333 Białystok</b>			
<b>OBIEKT:</b> Przebudowa drogi gminnej w ramach zagospodarowania poszcąleniowego zlokalizowana we wsi Kowela, dz. nr ew. 259 w gminie Narew, powiat hajnowski.			
<b>NAZWA RYSUNKU:</b> Rysunek szczegółowy wykonania zjazdu			
<b>INWESTOR:</b> Powiat Hajnowski, ul. A. Zina 1, 17-200 Hajnówka			
<b>skala rys: 1:50</b>	<b>Nr rys.</b>	<b>PROJEKTANT (branża telekomunik.)</b> inż. Dariusz MocarSKI nr upr.: DT-WBT/02430/03/U	<b>Data:</b> 15.04 2022r
<b>PROJEKTANT</b> (branża drogowa) mgr inż. Katarzyna Krakos nr upr.: PDL/0112/PWB/D/18	<b>Data:</b>	<b>SPRAWDZAJĄCY (branża drogowa)</b> mgr inż. Grażyna Wierndzich nr upr.: SUW-1/18/89	<b>Data:</b> 15.04. 2022r