



PRZEPUST HDPE ϕ 600 w km. 0+119,43

SKALA 1:50


Widok z góry w miejscu remontu przepustu

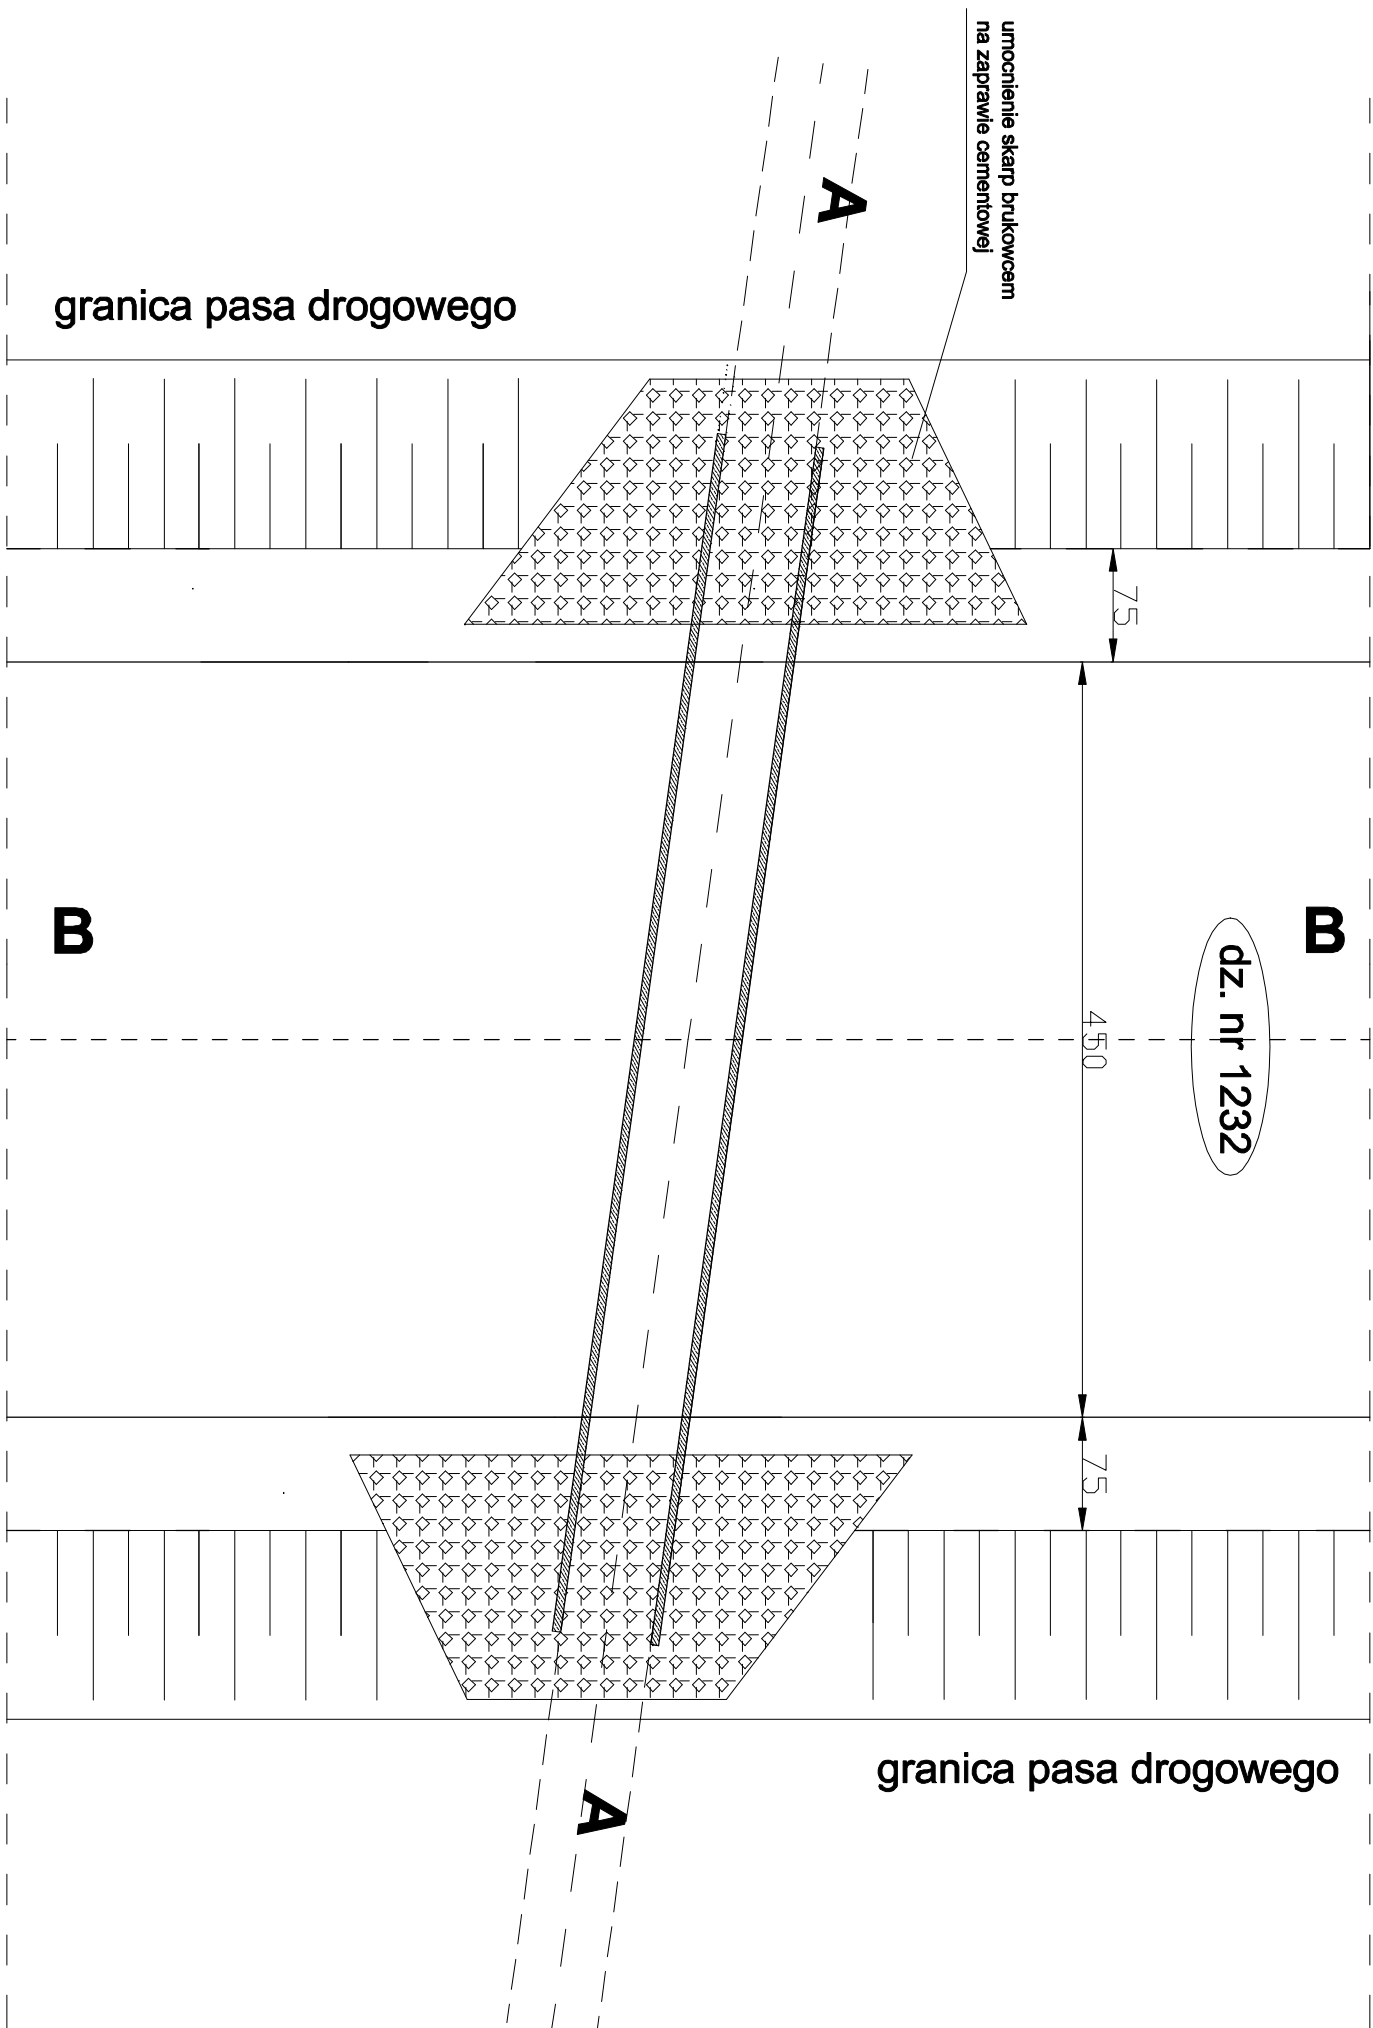

Przekrój poprzeczny A-A korpusu drogowego w miejscu remontu przepustu

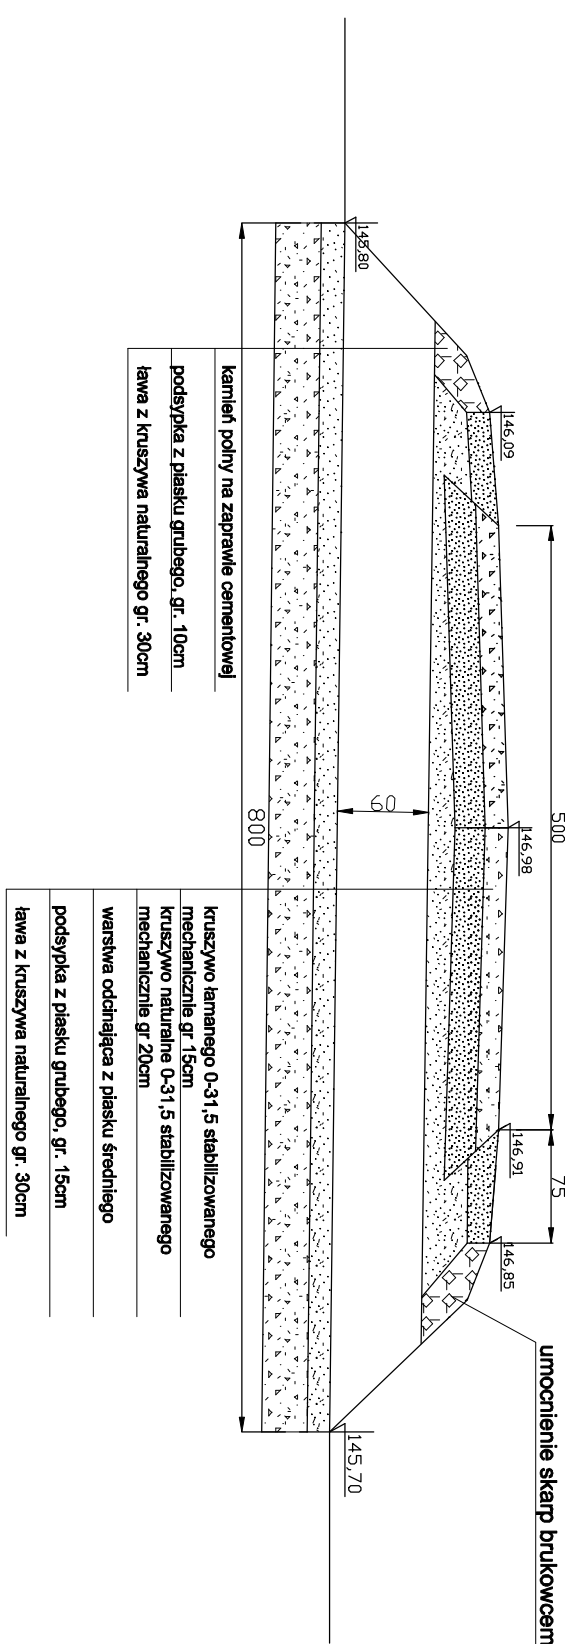

Przekrój poprzeczny przepustu B-B

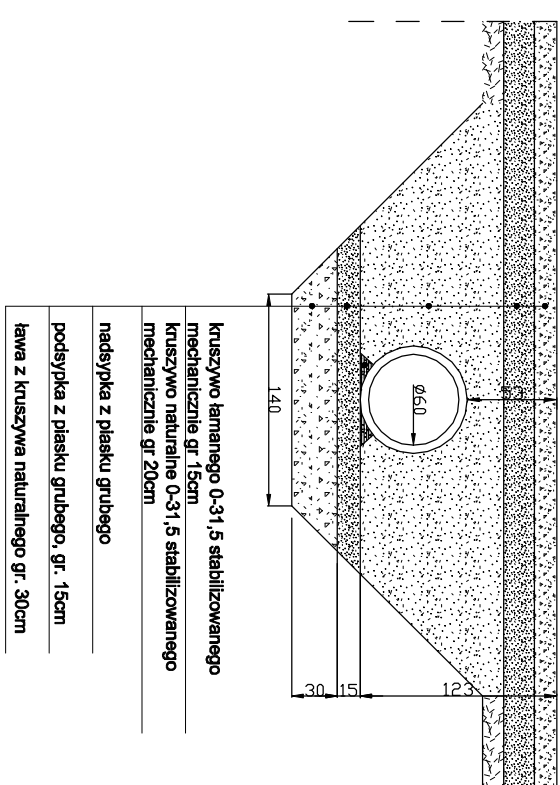

USŁUGI WYKONAWCZO - PROJEKTOWE ADAM KŁOSKOWSKI ul. Świerżońska 12A, 15-082 Białystok			
OBIEKT: Przebudowa drogi gminnej w ramach zagospodarowania posaczenia nowego zlokalizowanego we wsi Tarnioł, dz. nr ew. 1232 w gminie Narewka, powiat hajnowski.			
NAZWA RYSUNKU: Przepust SNØ600mm			
INWESTOR: Powiat Hajnowski, ul. A. Żłina 1, 17-200 Hajnówka			
PROJEKTANT (branża drogowa) mgr inż. Katarzyna Krakos nr upr.: PDL0112/PWMBD/18	Data:	SPRAWDZAJĄCY (branża drogowa) mgr inż. Grazyna Warndtsoch nr upr.: SUW-118089	Data:
skala rys: 1:50	Nr rys.	PROJEKTANT (branża telekomunik.) inż. Dariusz Mocarski nr upr.: DT-WB170243003/U	Data:
		15.04. 2022r	15.04. 2022r