PROJEKT ZAGOSPODAROWANIA TERENU
SKALA 1:500

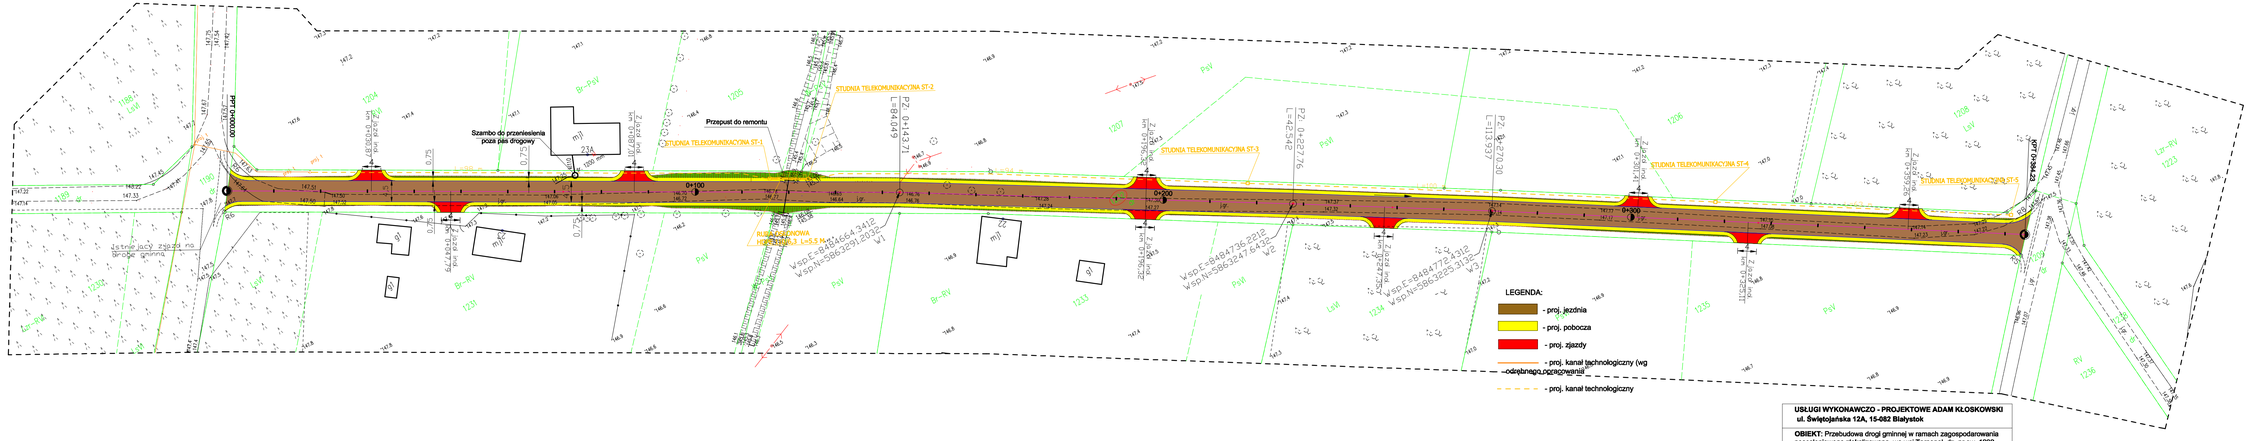
Szambo do przeniesienia poza pas drogowy
Przepust do remontu
STUDNIA TELEKOMUNIKACYJNA ST-1
STUDNIA TELEKOMUNIKACYJNA ST-2
STUDNIA TELEKOMUNIKACYJNA ST-3
STUDNIA TELEKOMUNIKACYJNA ST-4
STUDNIA TELEKOMUNIKACYJNA ST-5
PRZEPUST DO REMONTU
PRZEPUST DO PRZEDŁUŻENIA
PRZEPUST DO PRZEDŁUŻENIA
PRZEPUST DO PRZEDŁUŻENIA