

Janusz Woszczenko
17-211 Dubiny 306 A


Numer jednostki rejestrowej: 00198 Grupa rejestrowa: 7.2 Obręb: 004 GÓRNE

Osoba władająca	Imiona rodziców	Sposób władania	Wielkość udziału	Nr udziału
DREGIEL LUDMIŁA WARSZAWA ŻOLIBÓRZ PETAFIEGO 4/67	BAZYL ANASTAZJA	właściciel	1/1	0001
DREGIEL MAREK ANDRZEJ WARSZAWA ŻOLIBÓRZ PETAFIEGO 4/67	EDWARD MARIA	właściciel	1/1	0001

Numer działki	Numer mapy	Numer księgi wieczystej	Położenie działki	Rodzaj użytków	Klasa	Powierzchnia w ha.	
						użytków	ogólna dz.
228/2	37			grunty orne	R	0.0436	0.1543
					tereny zabudowane mieszkal B	R	0.1107

Starostwo Powiatowe w Hajnówce
Wydział Geodezji,
Budownictwa i Gospodarki Gruntami
17-200 Hajnówka, ul. A. Żiła 1
tel./fax: (088) 682 2718

Starostwo Powiatowe w Hajnówce
Powiatowy Ośrodek Dokumentacji
Geodezyjnej i Kartograficznej
W OSOBNIE OŚRODKOWEJ
dokumentacji i pomiarów
w dniu 01.02.2000 r. 25.12.266/99
NINIEJSZA MAPA
DO CELEK
Projektowane obiekty: budowlane
podlegają wytyczeniu i pomiarom
Instytut Geodezji i Kartografii
D. 959/99
współpraca z
INSPEKTORAT
Nina C...

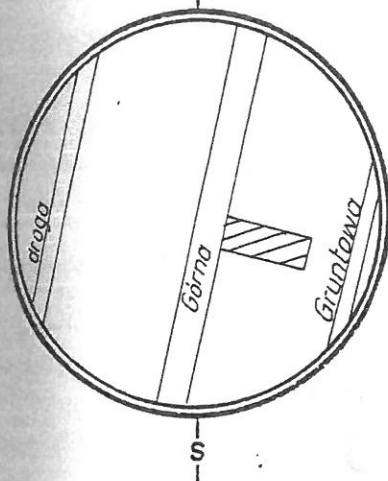

SZKIC ORIENTACYJNY Skala 1:50000

Wzrosty i linie wiejskie
miejscowości
11.04.2000


PRZEDSIĘBIORSTWO
USŁUG KANALIZACYJNYCH Sp. z o.o.
17-200 Hajnówka, ul. Łowczy 4
tel. 23-57

PH.K Sp. z o.o. z Hajnówki
względnie trasa przyłącza
wodociągowego bez zastrzeżeń
i zapewnić dostęp do wody.

11.04.2000. Gieraninowski
PRZEDSIĘBIORSTWO
Wodociągów i Kanalizacji Sp. z o.o.
17-200 Hajnówka, ul. Słowackiego 29
tel. (873) 30-32

Projekt zagospodarowania działki nr 228/2, położonej w Hajnówce przy
ul. Górnej nr 57, skala 1:500
Inwestorzy: Państwo Ludmiła i Marek Dregiel
zam. Warszawa, ul. Petöfiego nr 4 m 67

1. Istniejący dom mieszkalny drewniany, przewidziany do rozbiórki
2. Projektowany dom mieszkalny drewniany
3. Projektowane przyłącze wodociągowe z wodociągu komunalnego
4. Projektowany szczelny zbiornik nieczystości płynnych okresowo opróżniany - w perspektywie - studzienka rewizyjna projektowanej kanalizacji sanitarnej

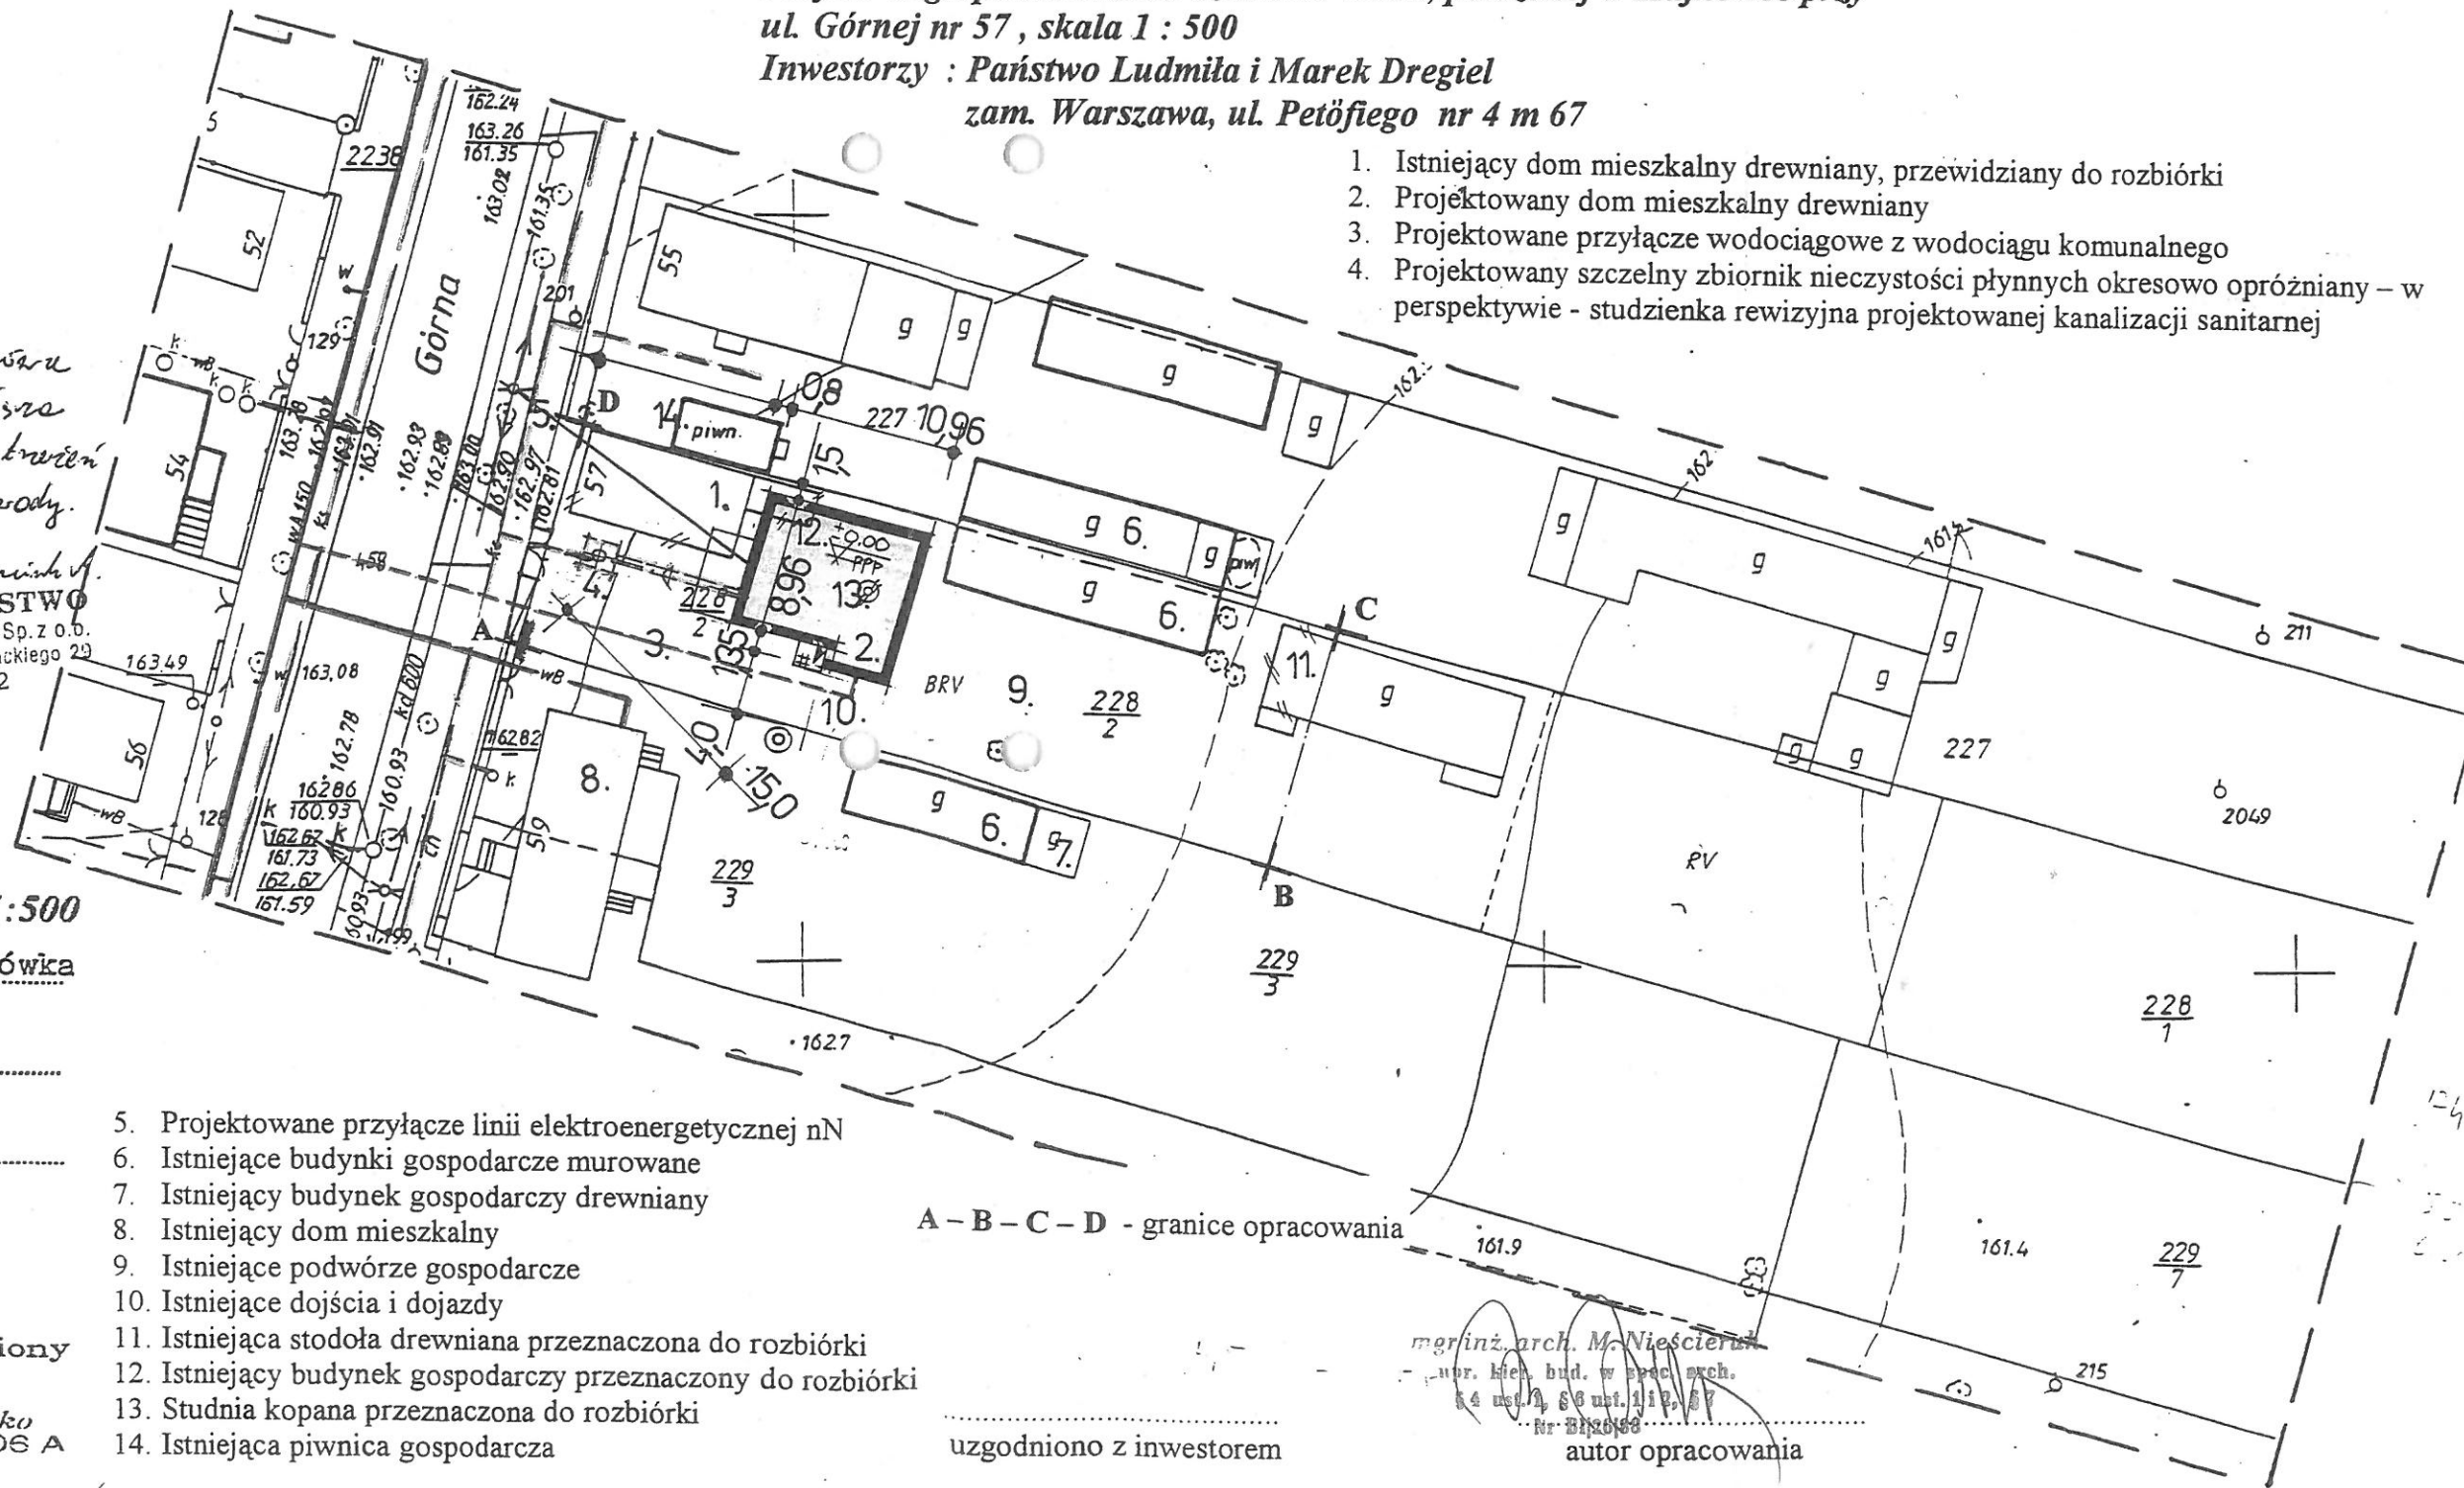

MAPA ZASADNICZA skala 1:500

woj. podlaskie, miasto Hajnówka

/województwo, miejscowość/

obręb 4 Górne, ul. Górna

/obręb, ulica/

Ark. mapy zasadn. /12-d-1/ 256.311

L.k.s. rob. 8227/137/99

aktualna na dzień 24.01.2000 w zakresie

sporządził Geodeta Uprawniony
swiad. nr 8227

Janusz Woszczenko
17-211 Dubiny 306 A

5. Projektowane przyłącze linii elektroenergetycznej nN
6. Istniejące budynki gospodarcze murowane
7. Istniejący budynek gospodarczy drewniany
8. Istniejący dom mieszkalny
9. Istniejące podwórze gospodarcze
10. Istniejące dojścia i dojazdy
11. Istniejąca stodoła drewniana przeznaczona do rozbiórki
12. Istniejący budynek gospodarczy przeznaczony do rozbiórki
13. Studnia kopana przeznaczona do rozbiórki
14. Istniejąca piwnica gospodarcza

A - B - C - D - granice opracowania

mgr inż. arch. M. Nieścieruk

nr. kier. bud. w spec. arch.

14 lut. 2000 r. 11:20

Nr. 212/00

uzgodniono z inwestorem

autor opracowania