



Przekrój normalny skala 1:50

Rys. Nr 4

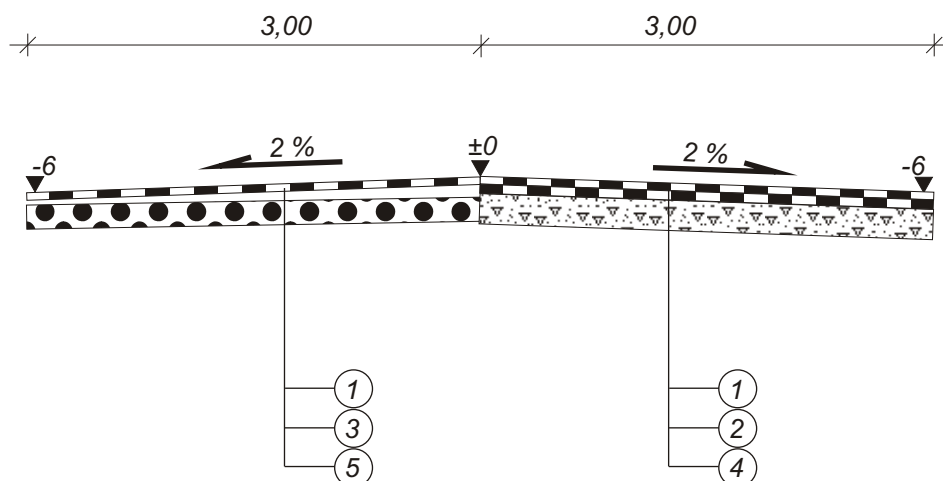

LEGENDA:

1. Warstwa ścierna z betonu asfaltowego dla kat. ruchu KR-1 gr. 4 cm
2. Warstwa wiążąca z betonu asfaltowego dla kat. ruchu KR-1 gr. 5 cm
3. Warstwa wyrównawcza z betonu asfaltowego o zmiennej grubości
4. Istniejąca nawierzchnia z kruszywa łamanego gr. 25 cm
5. Istniejąca nawierzchnia brukowcowa gr. 12-16 cm

 Biuro Projektów i Usług Budowlanych 17-200 Hajnówka, ul. Skarpowa 3		Rys. Nr 4
		Skala: 1:50
<u>Stadium:</u> PROJEKT WYKONAWCZY		
<u>Obiekt:</u> Odbudowa nawierzchni bitumicznej w miejscowości Stawiszczce		
<u>Nazwa rysunku:</u> Przekrój normalny		
<u>Projektant:</u> mgr inż. Mirosław Iwaniuk	październik 2010	
<u>Sprawdzający:</u>		