Drogowskaz S.C.
M. Gwiazdowski, A. Sosnowski, M. Grzybowska
ul. Elewatorska 13/22, 15-620 Białystok
tel. (085) 652 06 80, e-mail: drogowskaz-sc@o2.pl

Stadium :	Nazwa rysunku:	Rysunek nr:
P.W.	Orientacja	1
Skala :	Obiekt:	Data :
1:10 000	Przebudowa konstrukcji nawierzchni ulicy Lipowej (droga powiatowa Nr 1779B) w m. Czeremcha, gm. Czeremcha związana z przebudową odwodnienia.	03.03.2017

BRANŻA DROGOWA

Projektant:
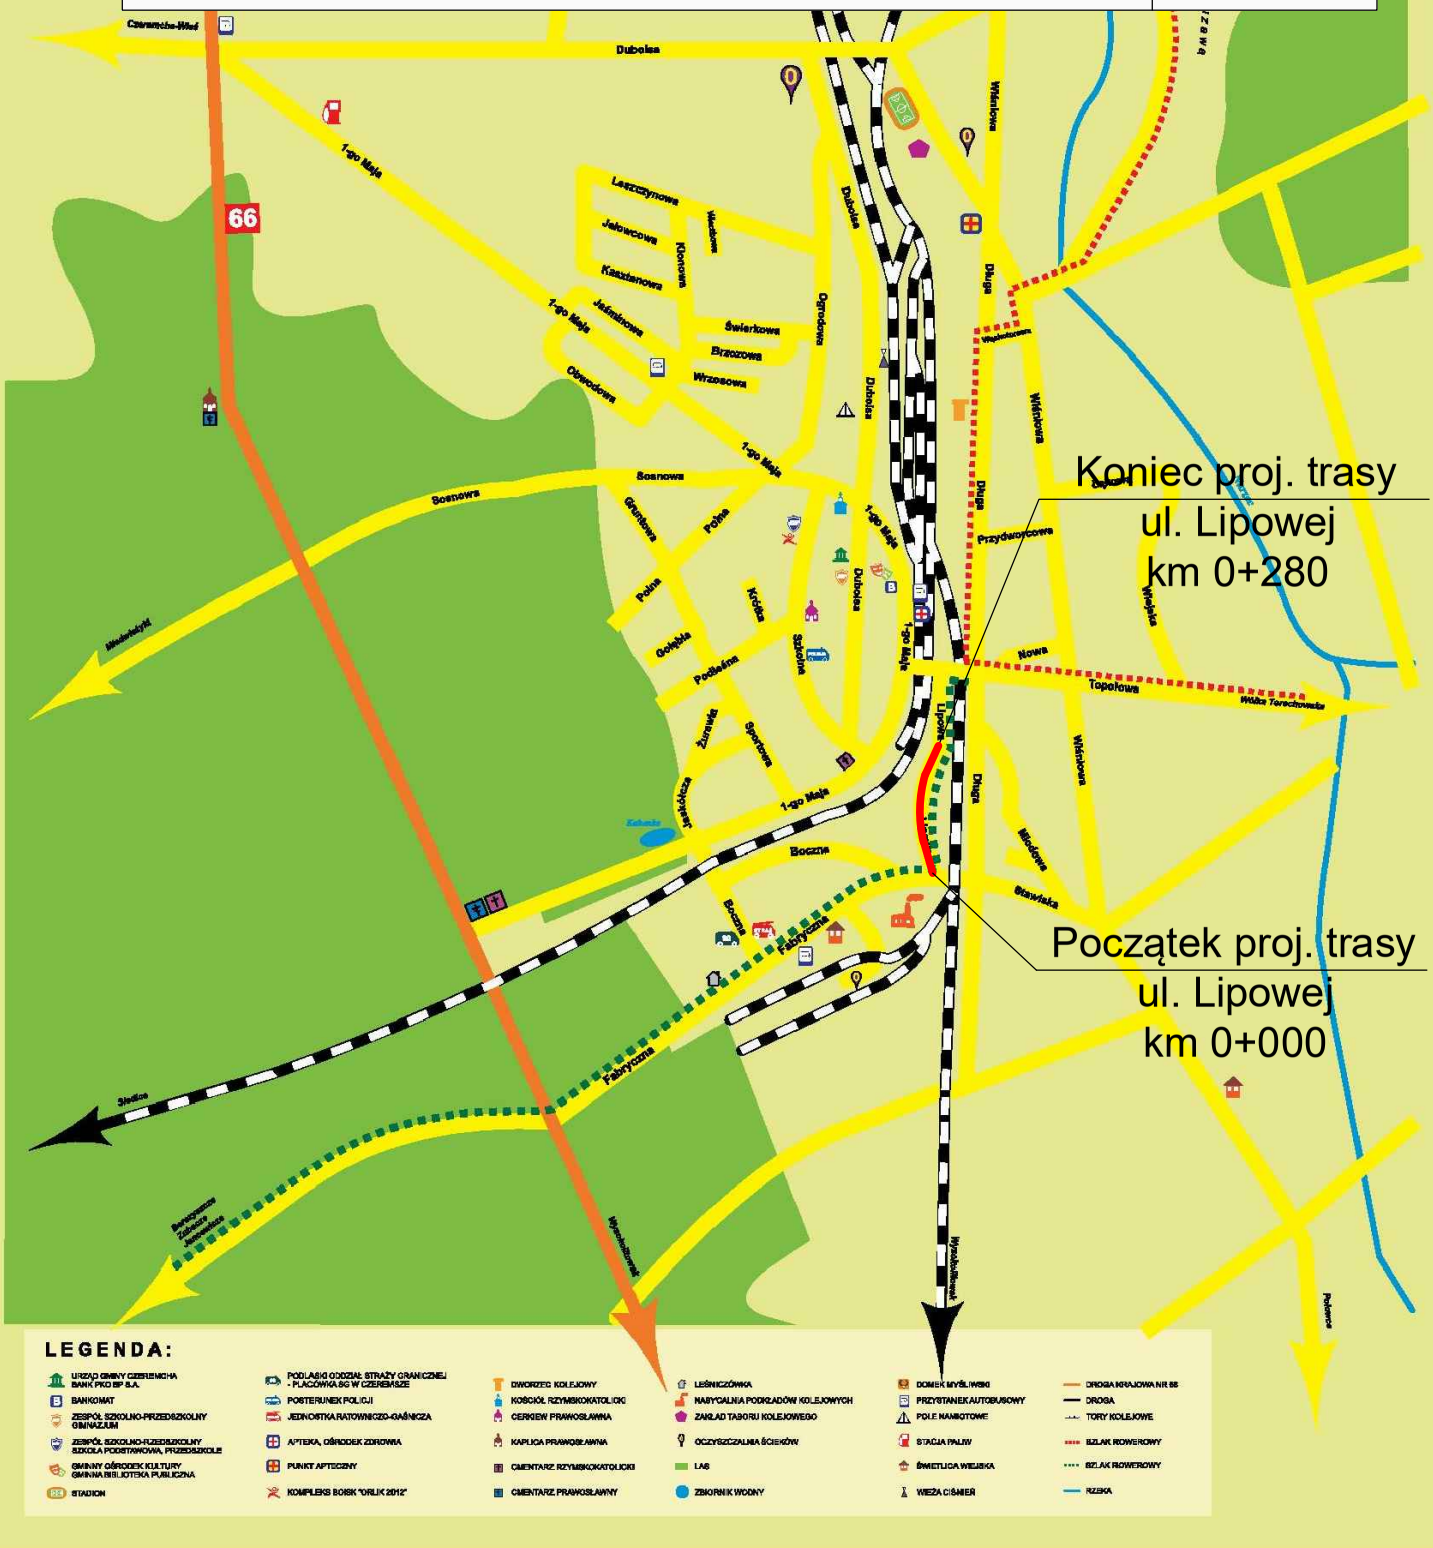
Imię i nazwisko nr upr.:	Podpis:
mgr inż. Adam Sosnowski Bł 45/02