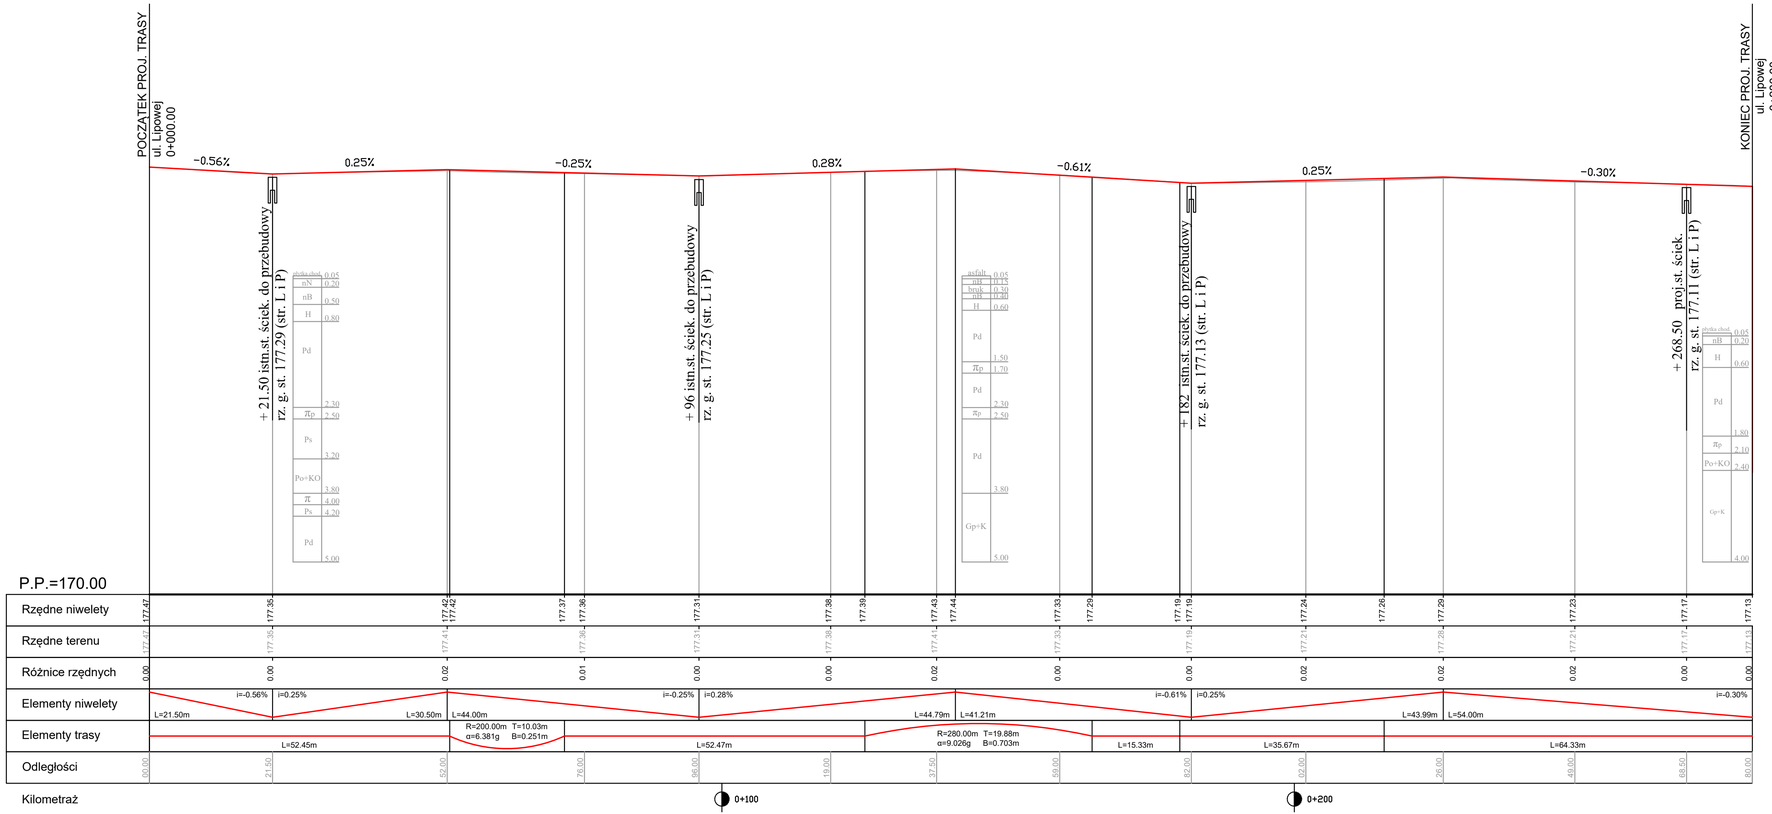

Drogowskaz s.c.
M. Gwiazdowski, A. Sosnowski, M. Grzybowska
ul. Elewatorska 13/22, 15-620 Białystok
tel. (085) 652 06 80, e-mail: drogowskaz-sc@o2.pl

Stadium: P.W.	Nazwa rysunku: Profil podłużny	Rysunek nr: 3
Skala: 1:50/500	Obiekt: Przebudowa konstrukcji nawierzchni ulicy Lipowej (droga powiatowa Nr 1779B) w m. Czeremcha, gm. Czeremcha związana z przebudową odwodnienia.	Data: 03.03.2017
	BRANŻA DROGOWA	
Projektant:		
Imię i nazwisko nr upr.: mgr inż. Adam Sosnowski Bł 45/02		Podpis: