


LEGENDA

- D-1 istniejące oznakowanie pionowe
- B-20 projektowane oznakowanie pionowe
- STOP oznakowanie pionowe do rozbiórki
- D-2 projektowane oznakowanie poziome
- P-4 projektowana bariera drogowa
- projektowana balustrada U-11a

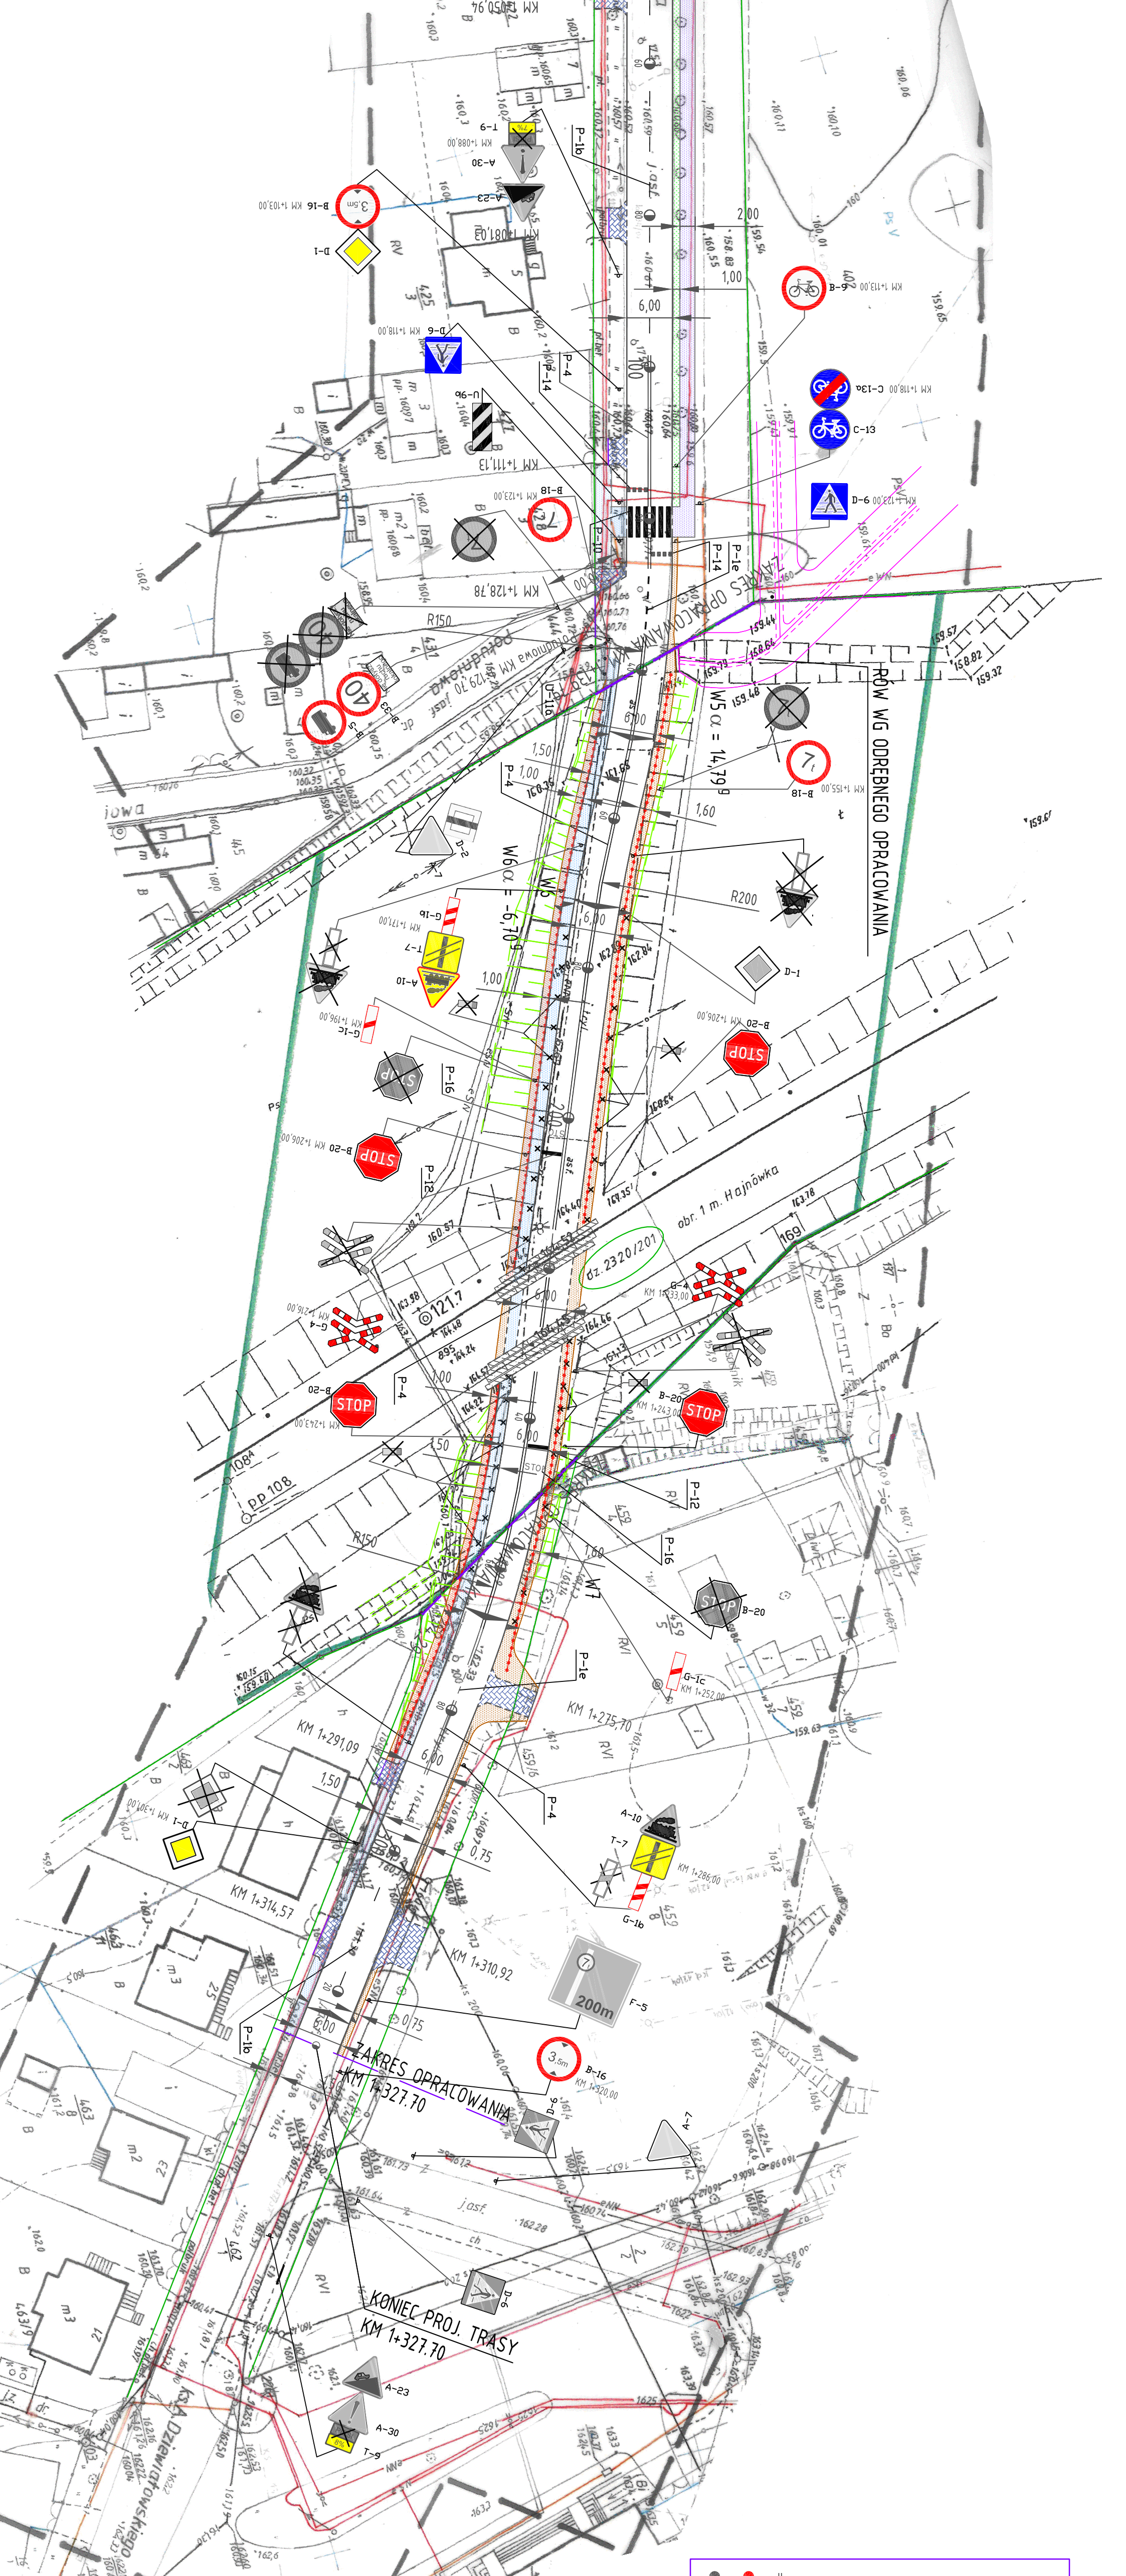

		Przedsiębiorstwo Projektowania i Realizacji Inwestycji Komunalnych
INIKOPI SP. Z O.O. w Białymstoku		
ul. Sienkiewicza 12, 15-001 Białystok, str. 241, tel./fax: (0-85) 675 35 33		
Objekt:	Hajnówka, ul. Podolna i ul. ks. A. Dziewiatrowskiego	Nr rys.
Temat:	Przebudowa drogi powiatowej nr 2329B	2
Investor:	Zarząd Dróg Powiatowych, ul. Bielska 41, 17-200 Hajnówka	
Nazwa rys.:	STAŁA ORGANIZACJA RUCHU	Skala
Projektant:	mgr inż. Lukasz Nowak	BRANŻA
		1500
		drogowa
		09.12.2013