

PLAN SYTUACYJNY
SKALA 1:500

MAPA DO CELÓW PROJEKTOWYCH ARK. 2/4

data opracowania mapy: 01.09.2021 ark. mapy zas. 8.188.19.06.3.2

8.188.19.06.3.4

Oznaczenie kancelarii geodezyjnej mapy

Nr Rob. Wsk. 164/2021

GR.6642.61.4.2021

MIĘSCOWOŚĆ

TARNOPOL

Jednostka

200509.2

identyfikacja

NAREWKA

Obiekt

200509.2.0034

identyfikacja

TARNOPOL

SKALA MAPY

1:500

Nazwa układu

2000 area 8

współrzędnych

PL-ETRS2007-NH

Oznaczenie i symbol pomiaru użytku

Oznaczenie i symbol pomiaru użytku

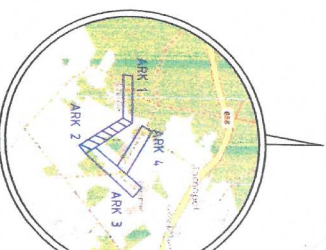

SZKIC ORIENTACJI

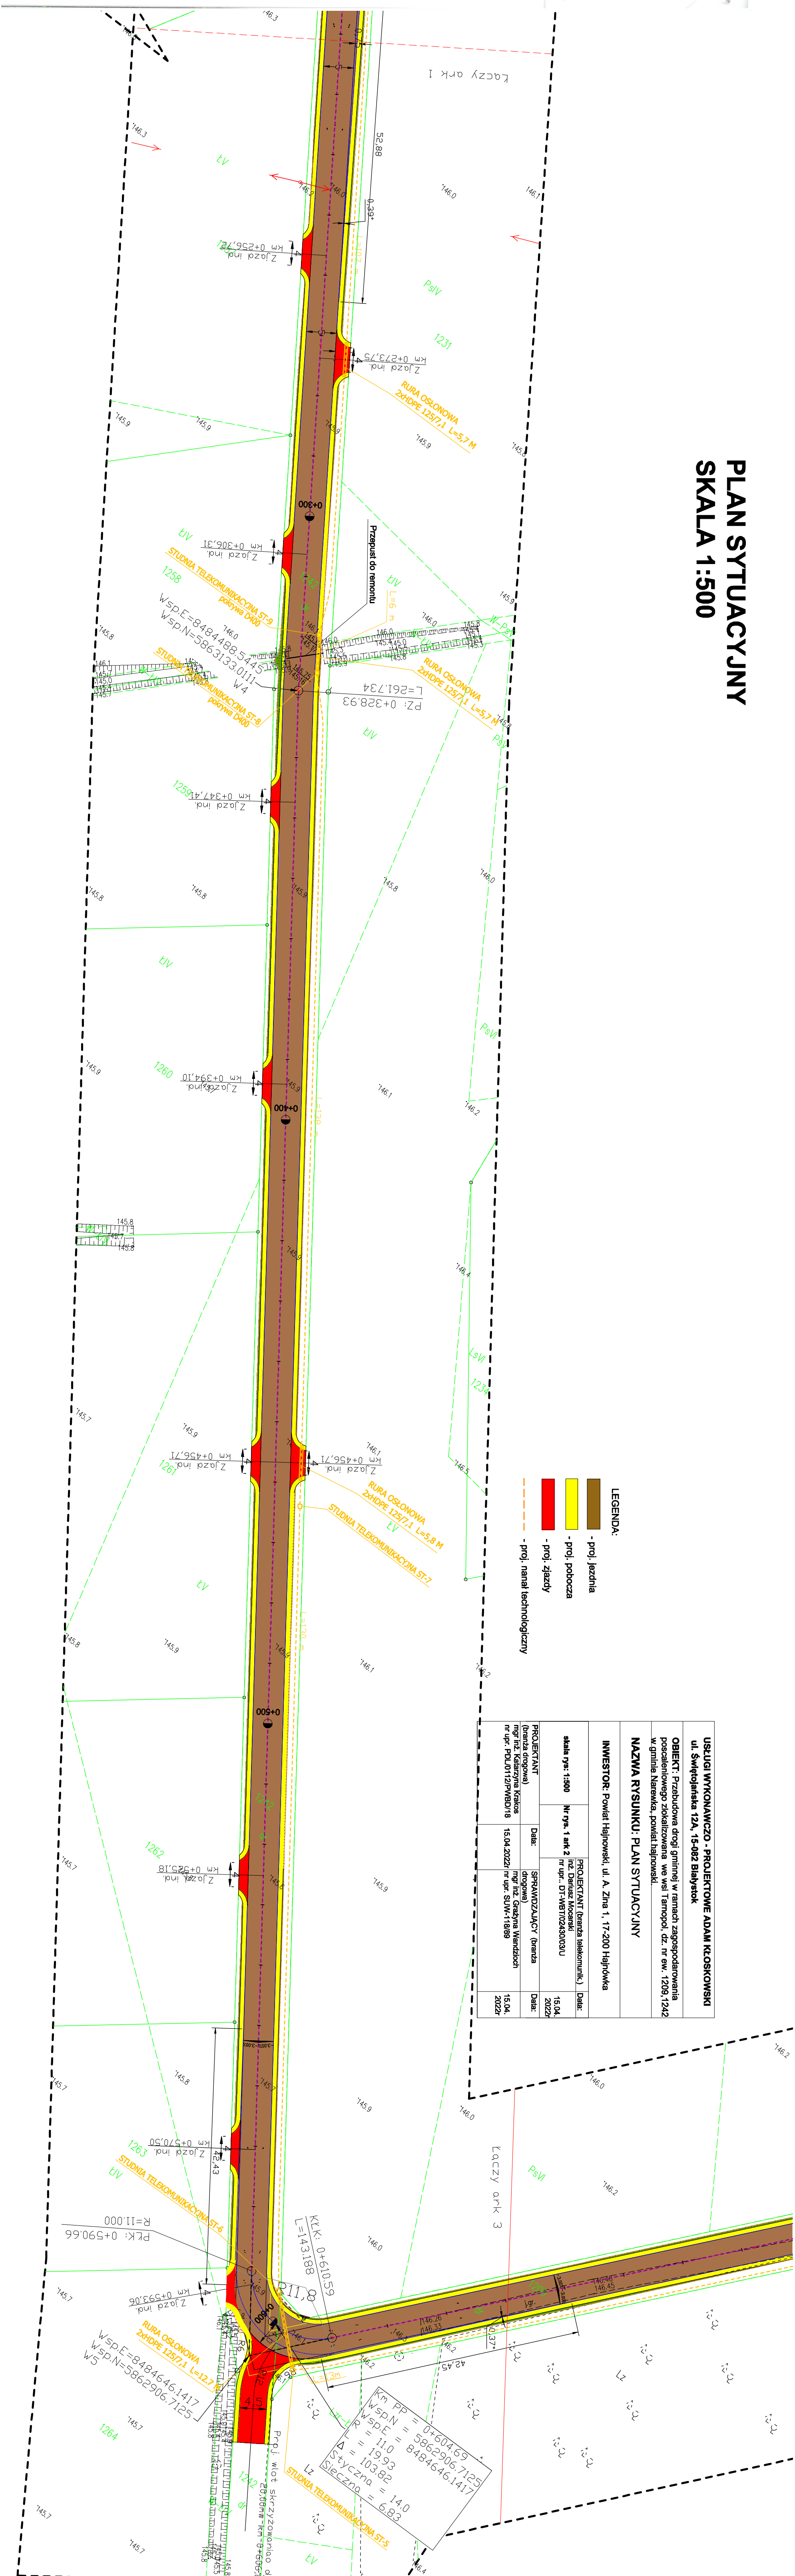

LEGENDA:

- proj. jezdnia
- proj. pobocza
- proj. zjazdy
- proj. naia technologiczna

USŁUGI WYKONAWCZO - PROJEKTOWE ADAM KŁOSKOWSKI			
ul. Świętojańska 12A, 15-082 Białystok			
OBJEKT: Przebudowa drogi (głównie) w ramach zagospodarowania			
posiadłościowego zlokalizowana we wsi Tarnopol, dz. nr ew. 1209/1242			
w gminie Narewka, powiat Hajnowski.			
NAZWA RYSUNKU: PLAN SYTUACYJNY			
INWESTOR: Powiat Hajnowski, ul. A. Zina 1, 17-200 Hajnówka			
PROJEKTANT (branża telekomunik.)		Data:	
inż. Dariusz MocarSKI		15.04.2021	
nr upr.: DT-WET0240/03U		15.04.2021	
PROJEKTANT (branża drogowa)		Data:	
mgr inż. Katarzyna Krokos		15.04.2021	
(branża drogowa)		15.04.2021	
mgr inż. Grażyna Wądrob		15.04.2021	
nr upr.: PDLO172PWBD018		15.04.2021	

Km PP = 0+604.69
Wsp. E = 5862906.7125
Wsp. N = 8484646.1417
L = 11.0
S = 19.93
Lz = 103.82
Słeczna = 6.89