


PROFIL PODŁUŻNY SKALA 1:100/1000

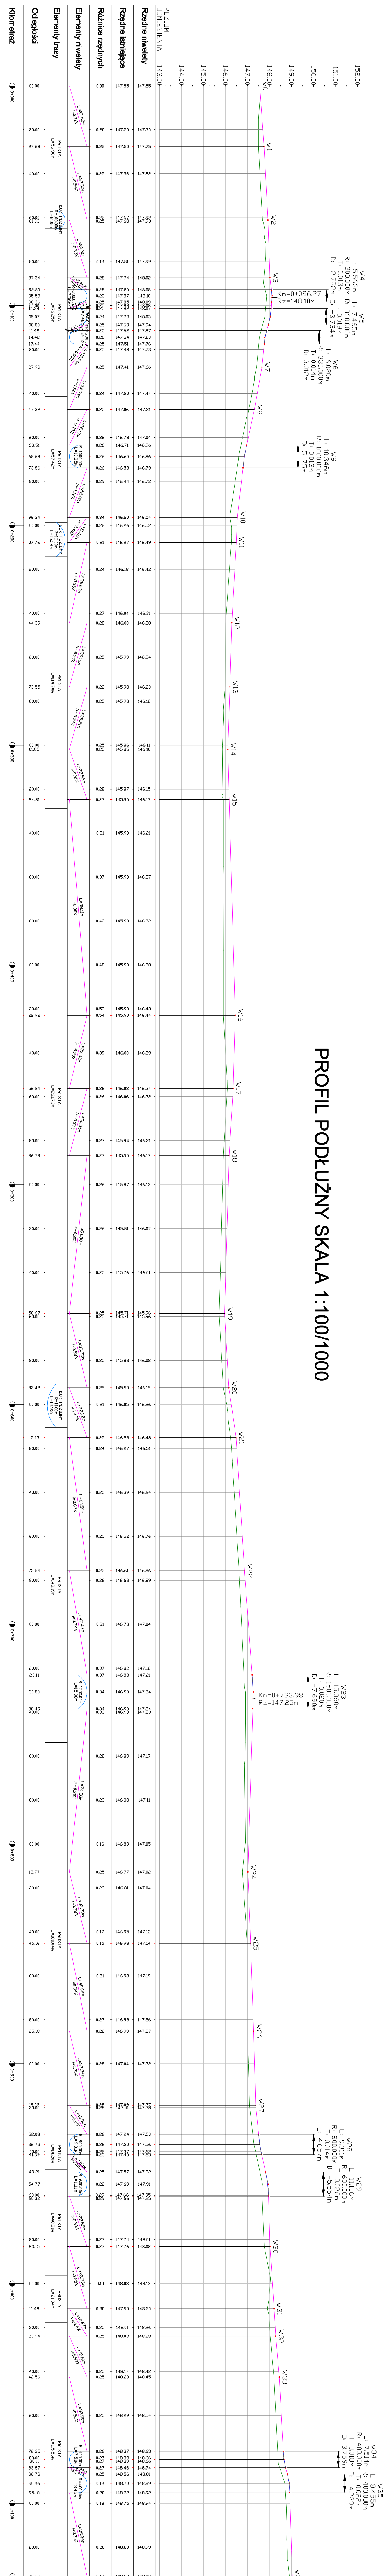

USŁUGI WYKONAWCZO - PROJEKTOWE ADAM KOSKOWSKI				
ul. Światłolanta 12A, 16-082 Białyok				
OBJEKT: Przebudowa drogi gminnej w ramach zaplanowanego				
poszerzenia i modernizacji w km 1208 i 1242 w gminie				
Narewka, powiat Hajnowski.				
NAZWA RYSUNKU: Profil podłużny				
INWESTOR: Powiat Hajnowski, ul. A. Żbina 1, 17-200 Hajnówka				
skala rys. 1:100/1000	PROJEKTANT (firma i telefonik)		Data:	
	mgr inż. Dariusz Mioduski			
nr upr. DT-WB/102430/03U		15.04.2022r		
PROJEKTANT (firma i telefonik)		Data:		
(branża drogowa)		mgr inż. Grzegorz Włodarczyk		
nr upr. PDL0172PWB0716		15.04.2022r		
nr upr. SUDW-110889		15.04.2022r		