

MAPA DO CELÓW PROJEKTOWYCH ARK. 1/4

data opracowania mapy: 01.09.2021    ark. mapy zas. 8.188.19.06.3.1,  
8.188.19.06.3.2, 8.188.19.06.3.3, 8.188.19.06.3.4

Oznaczenie kancelaryjne zgłoszonej pracy  
geodezyjnej

Nr Rob. Wyz. 164/2021  
GK.6642.614.2021

MIĘSCOWOŚĆ  
TARNOPOL

Jednostka  
identyfikator

200509\_2

ewidencyjna  
nazwa

NAREWKĄ

Opis  
identyfikator

200509\_2.0034

ewidencyjny  
nazwa

TARNOPOL

SKALA MAPY  
1:500

Nazwa układu  
prostokątnych płaskich

2000 sreb. 8

współrzędnych  
wysokościowych

PL-EVRF2007-NH

Oznaczenie granic obszaru który był  
przeznaczony do budowy

Oznaczenie i symbol konturu użytku  
gruntowego, który nie jest uciążliwy w  
bazie danych ewidencji gruntów i budynków

Ł

FAST-GEO

USŁUGI GEODEZYJNO-KARTOGRAFICZNE  
Paweł Krawczyk

15-027 Białystok, ul. Ogłowska 31 lok. 12  
tel. 531 991 002, tel. 603 002 650  
NIP 543-204 44-12 KRS 000768919

Geodeza i Inżynieria Wymagany  
podpis osoby reprezentującej  
WYKONAWCĘ

Imię i nazwisko nr uprawnień  
i podpis geodety uprawniającego  
do wykonywania map

WYKONAWCA  
Tomasz Ładewski

INFORMACJA O PUNKTACH OSNOWY PODSTAWOWEJ I SZCZEGÓŁOWEJ  
W GRANICACH OPRACOWANIA: BRAK



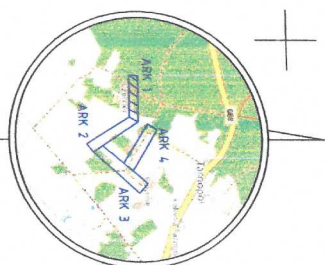


SZKIC ORIENTACJI

# PLAN SYTUACYJNY

## SKALA 1:500

### LEGENDA:

- proj. jezdnia
- proj. pobocza
- proj. zjazd
- proj. nanieś technologiczny

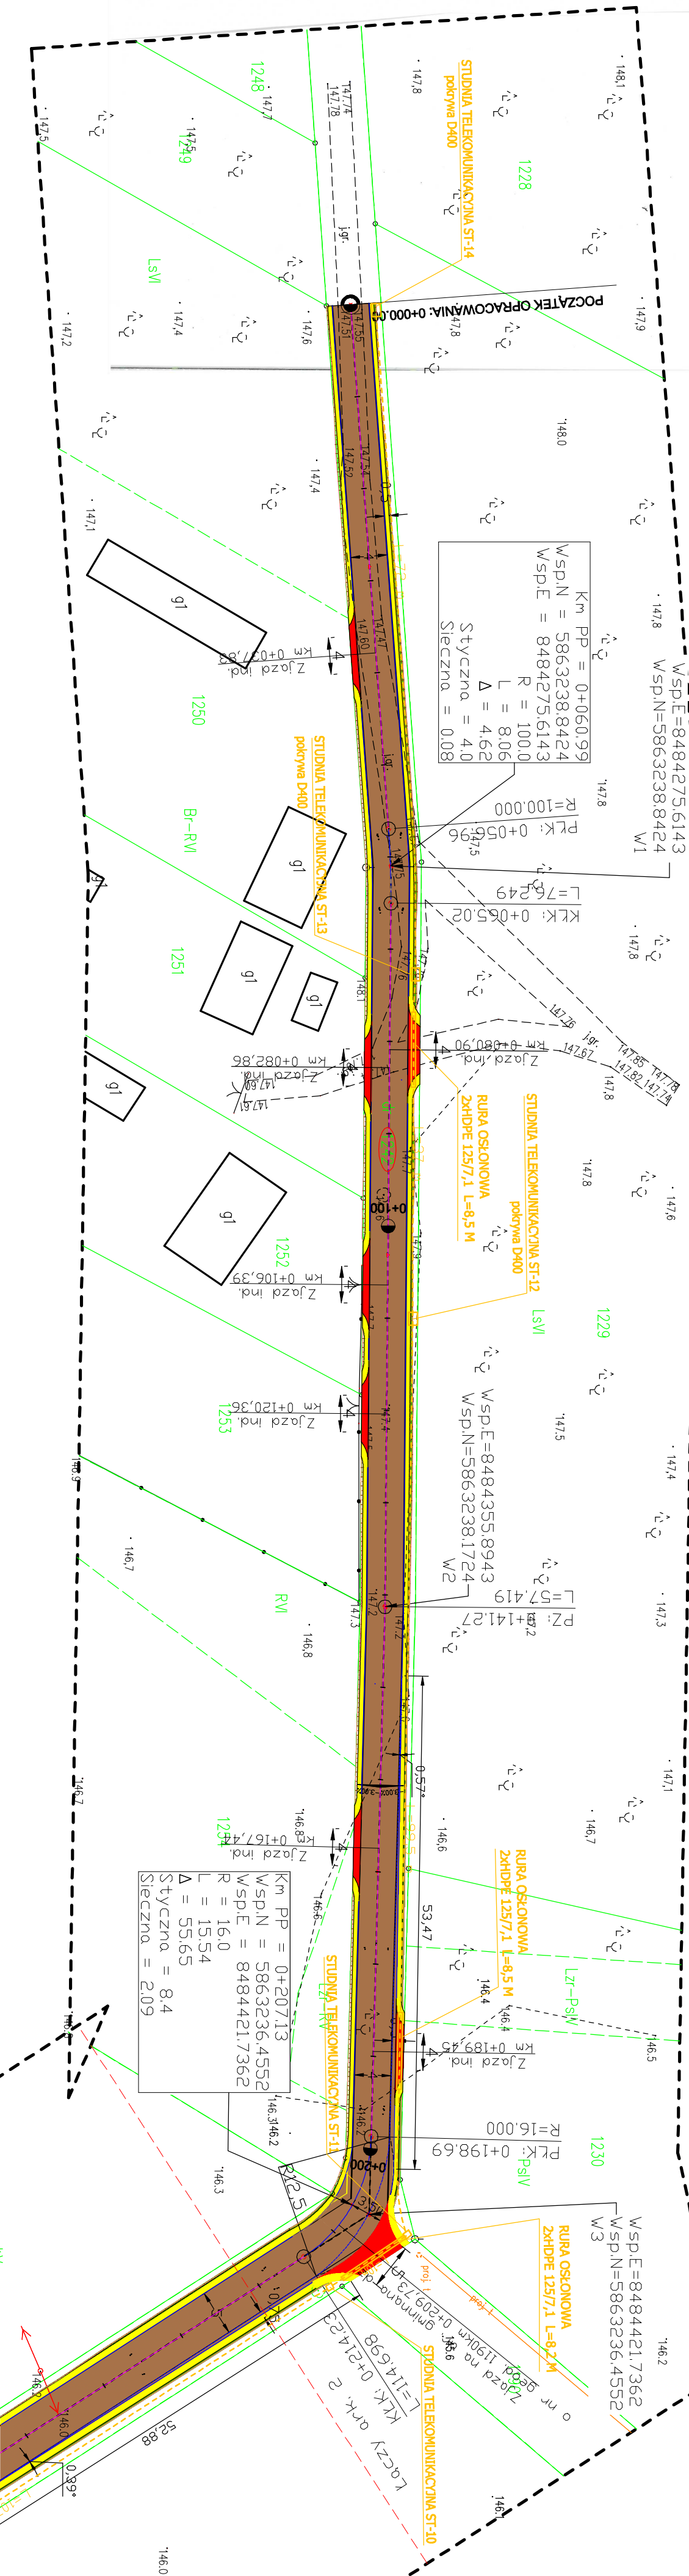

### USŁUGI WYKONAWCZO - PROJEKTOWE ADAM KŁOSKOWSKI

ul. Świętojańska 12A, 15-082 Białystok

OBIEKT: Przebudowa drogi gminnej w ramach zagospodarowania  
pocieszeniowego zlokalizowana we wsi Tarnopol, dz. nr ew. 1209.1242  
w gminie Narewka, powiat Hajnowski.

NAZWA RYSUNKU: PLAN SYTUACYJNY

INWESTOR: Powiat Hajnowski, ul. A. Zima 1, 17-200 Hajnówka

PROJEKTANT (branża telekomunik.)	Data:
skala rys. 1:500	15.04.2022r
Nr rys. 1 ark. 1	15.04.2022r
nr upr. DT-WB1702430/03/U	15.04.2022r
PROJEKTANT (branża drogowy)	Data:
mgr inż. Ksaweryna Krąkos	15.04.2022r
nr upr. POL0112/PWB/D/18	15.04.2022r
mgr inż. Ksaweryna Krąkos	15.04.2022r
nr upr. SUW-118/89	15.04.2022r