


# Profil podłużny skala: 1:100/1000

skala: 1:100/1000

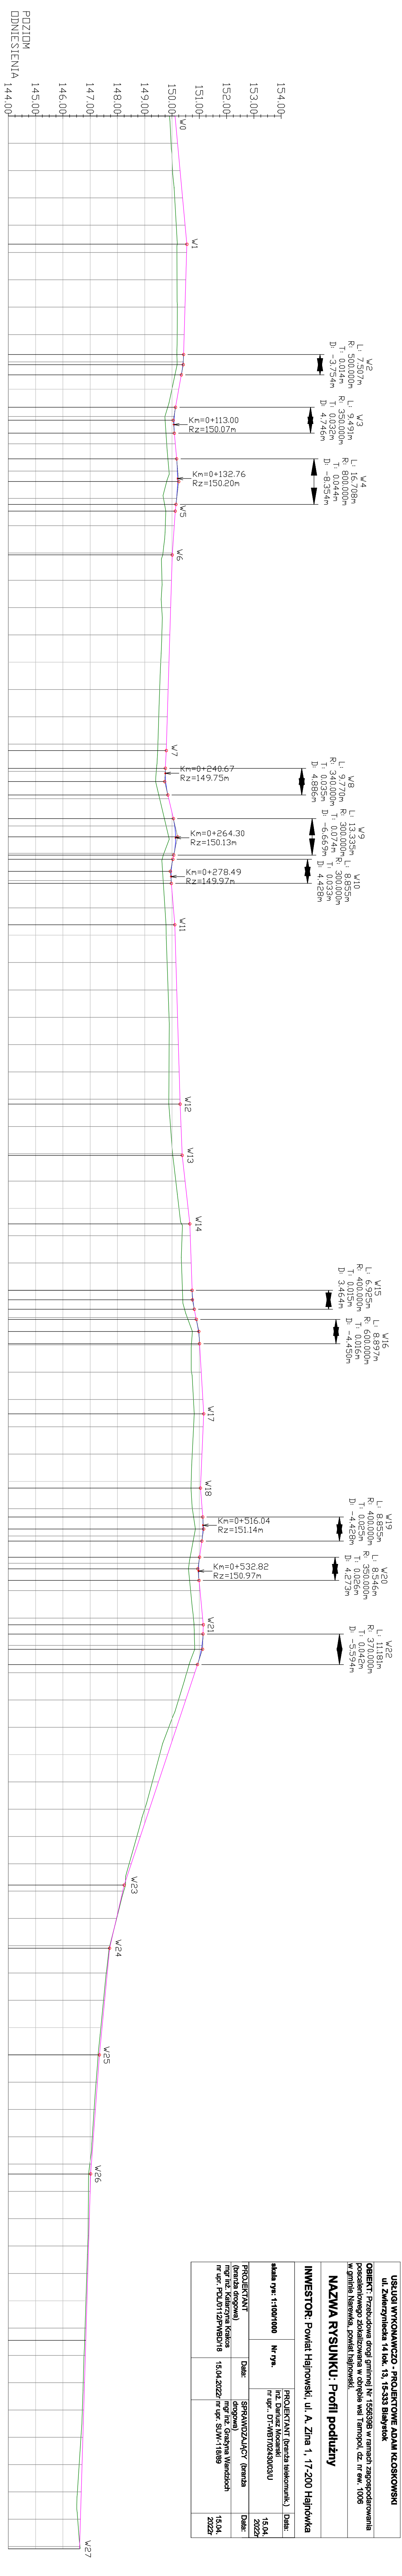


<p><b>skala rysu: 1:100/1000</b></p>		<p><b>Nr rys.</b></p>	
<p><b>PROJEKTANT (branża telekomunik.)</b></p> <p>mgr inż. Dariusz Maciejski</p> <p>nr upr.: DT-WBT/0243003/U</p>		<p><b>Data:</b></p> <p>15.04.2022r.</p>	

[illegible]