




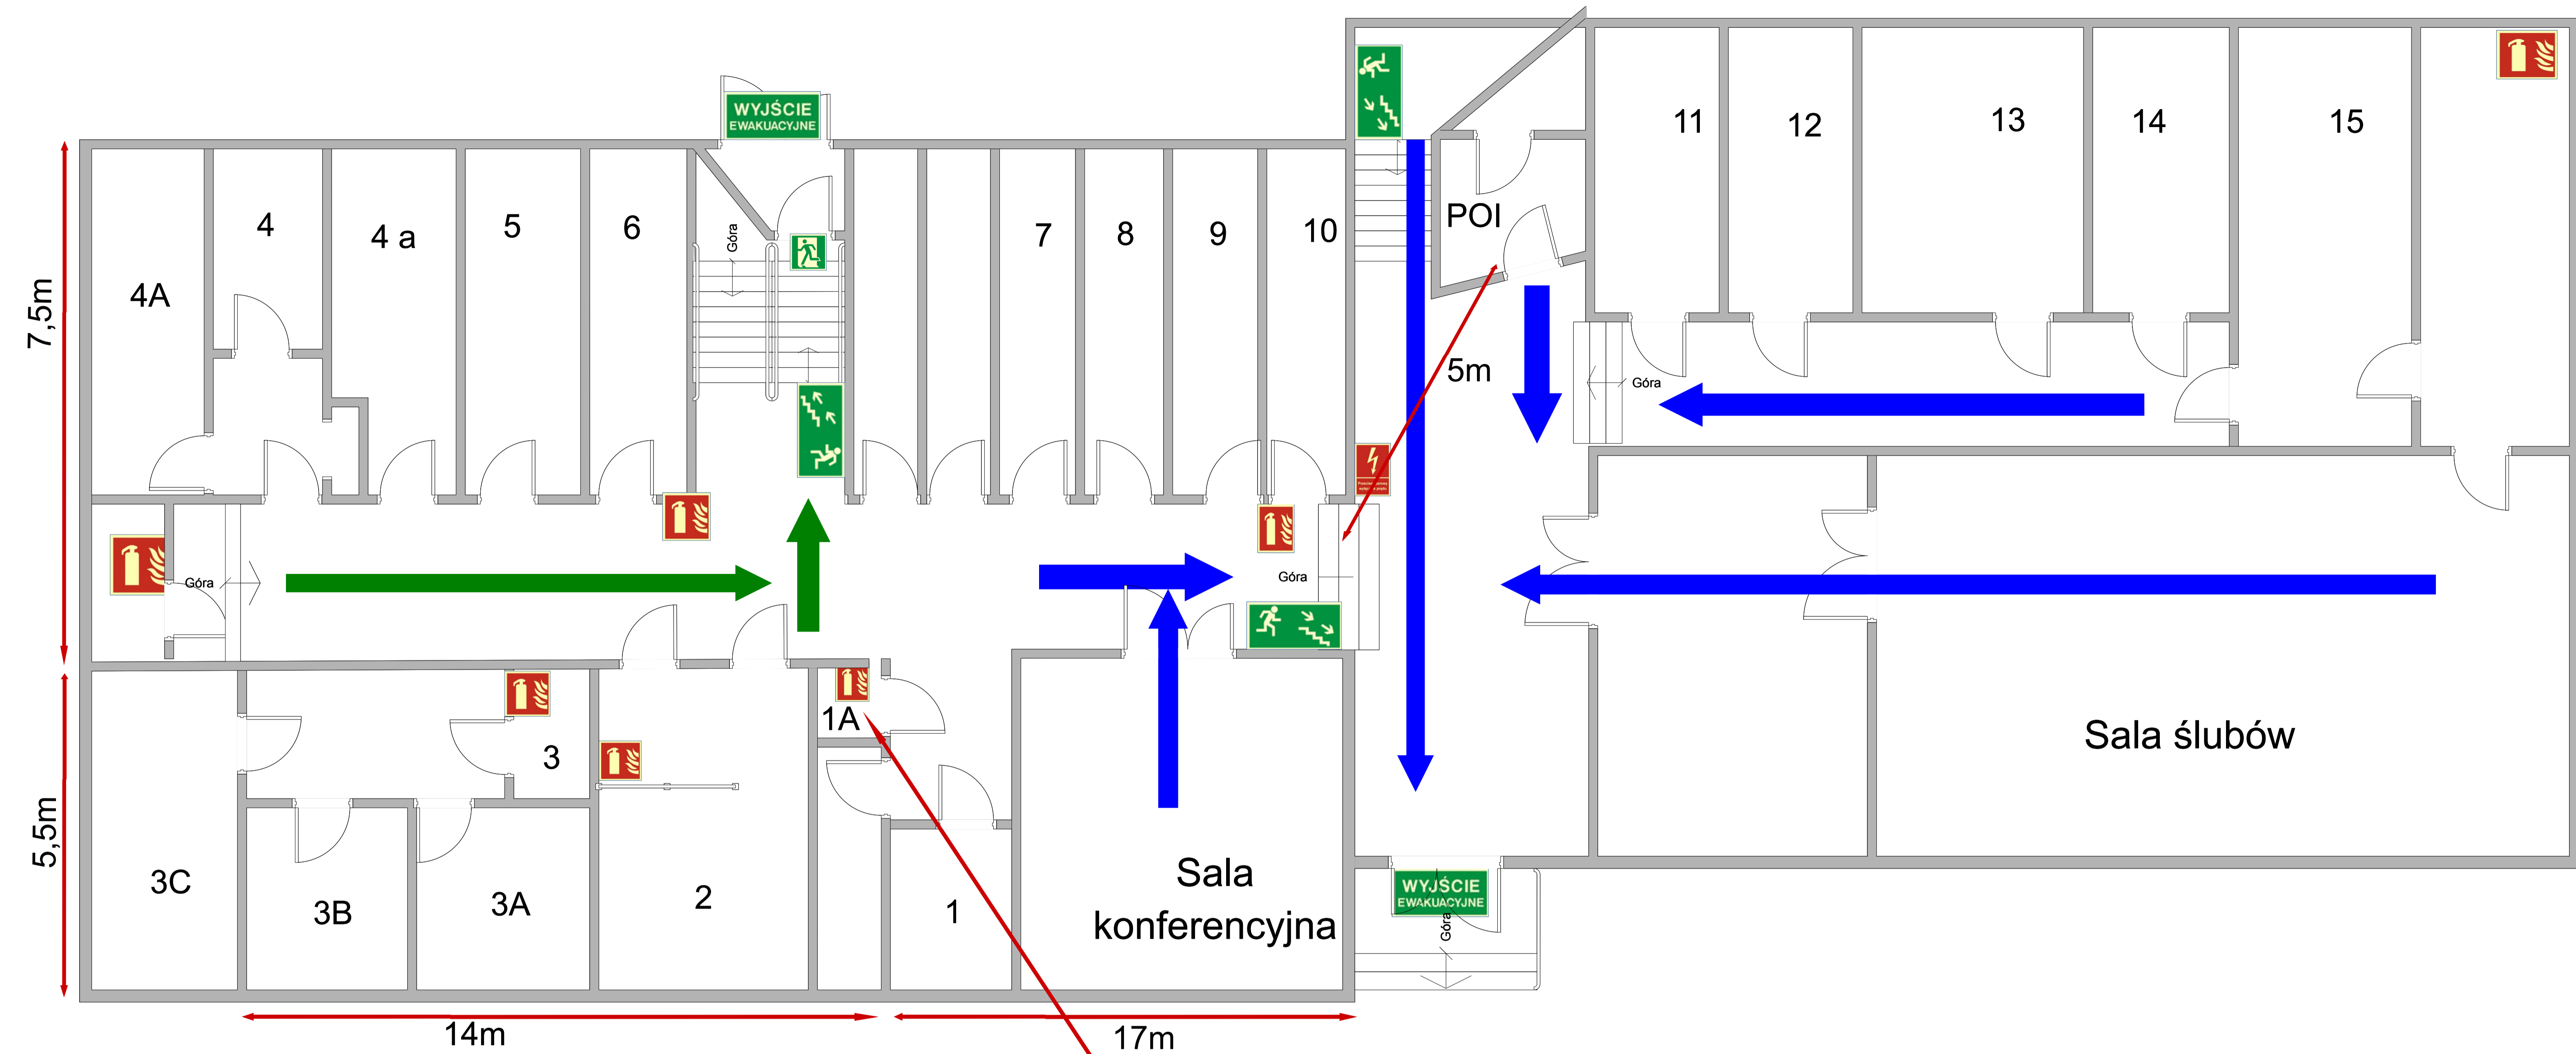


Rzut parteru



Legenda

-  Kier. ewak.
-  Kierunek do wyjścia
-  Schodami w dół
-  Gaśnica
-  Przeciwpozarowy Wył. Prądu
- 4 a.. 15 Numery pokoi

Serwerownia