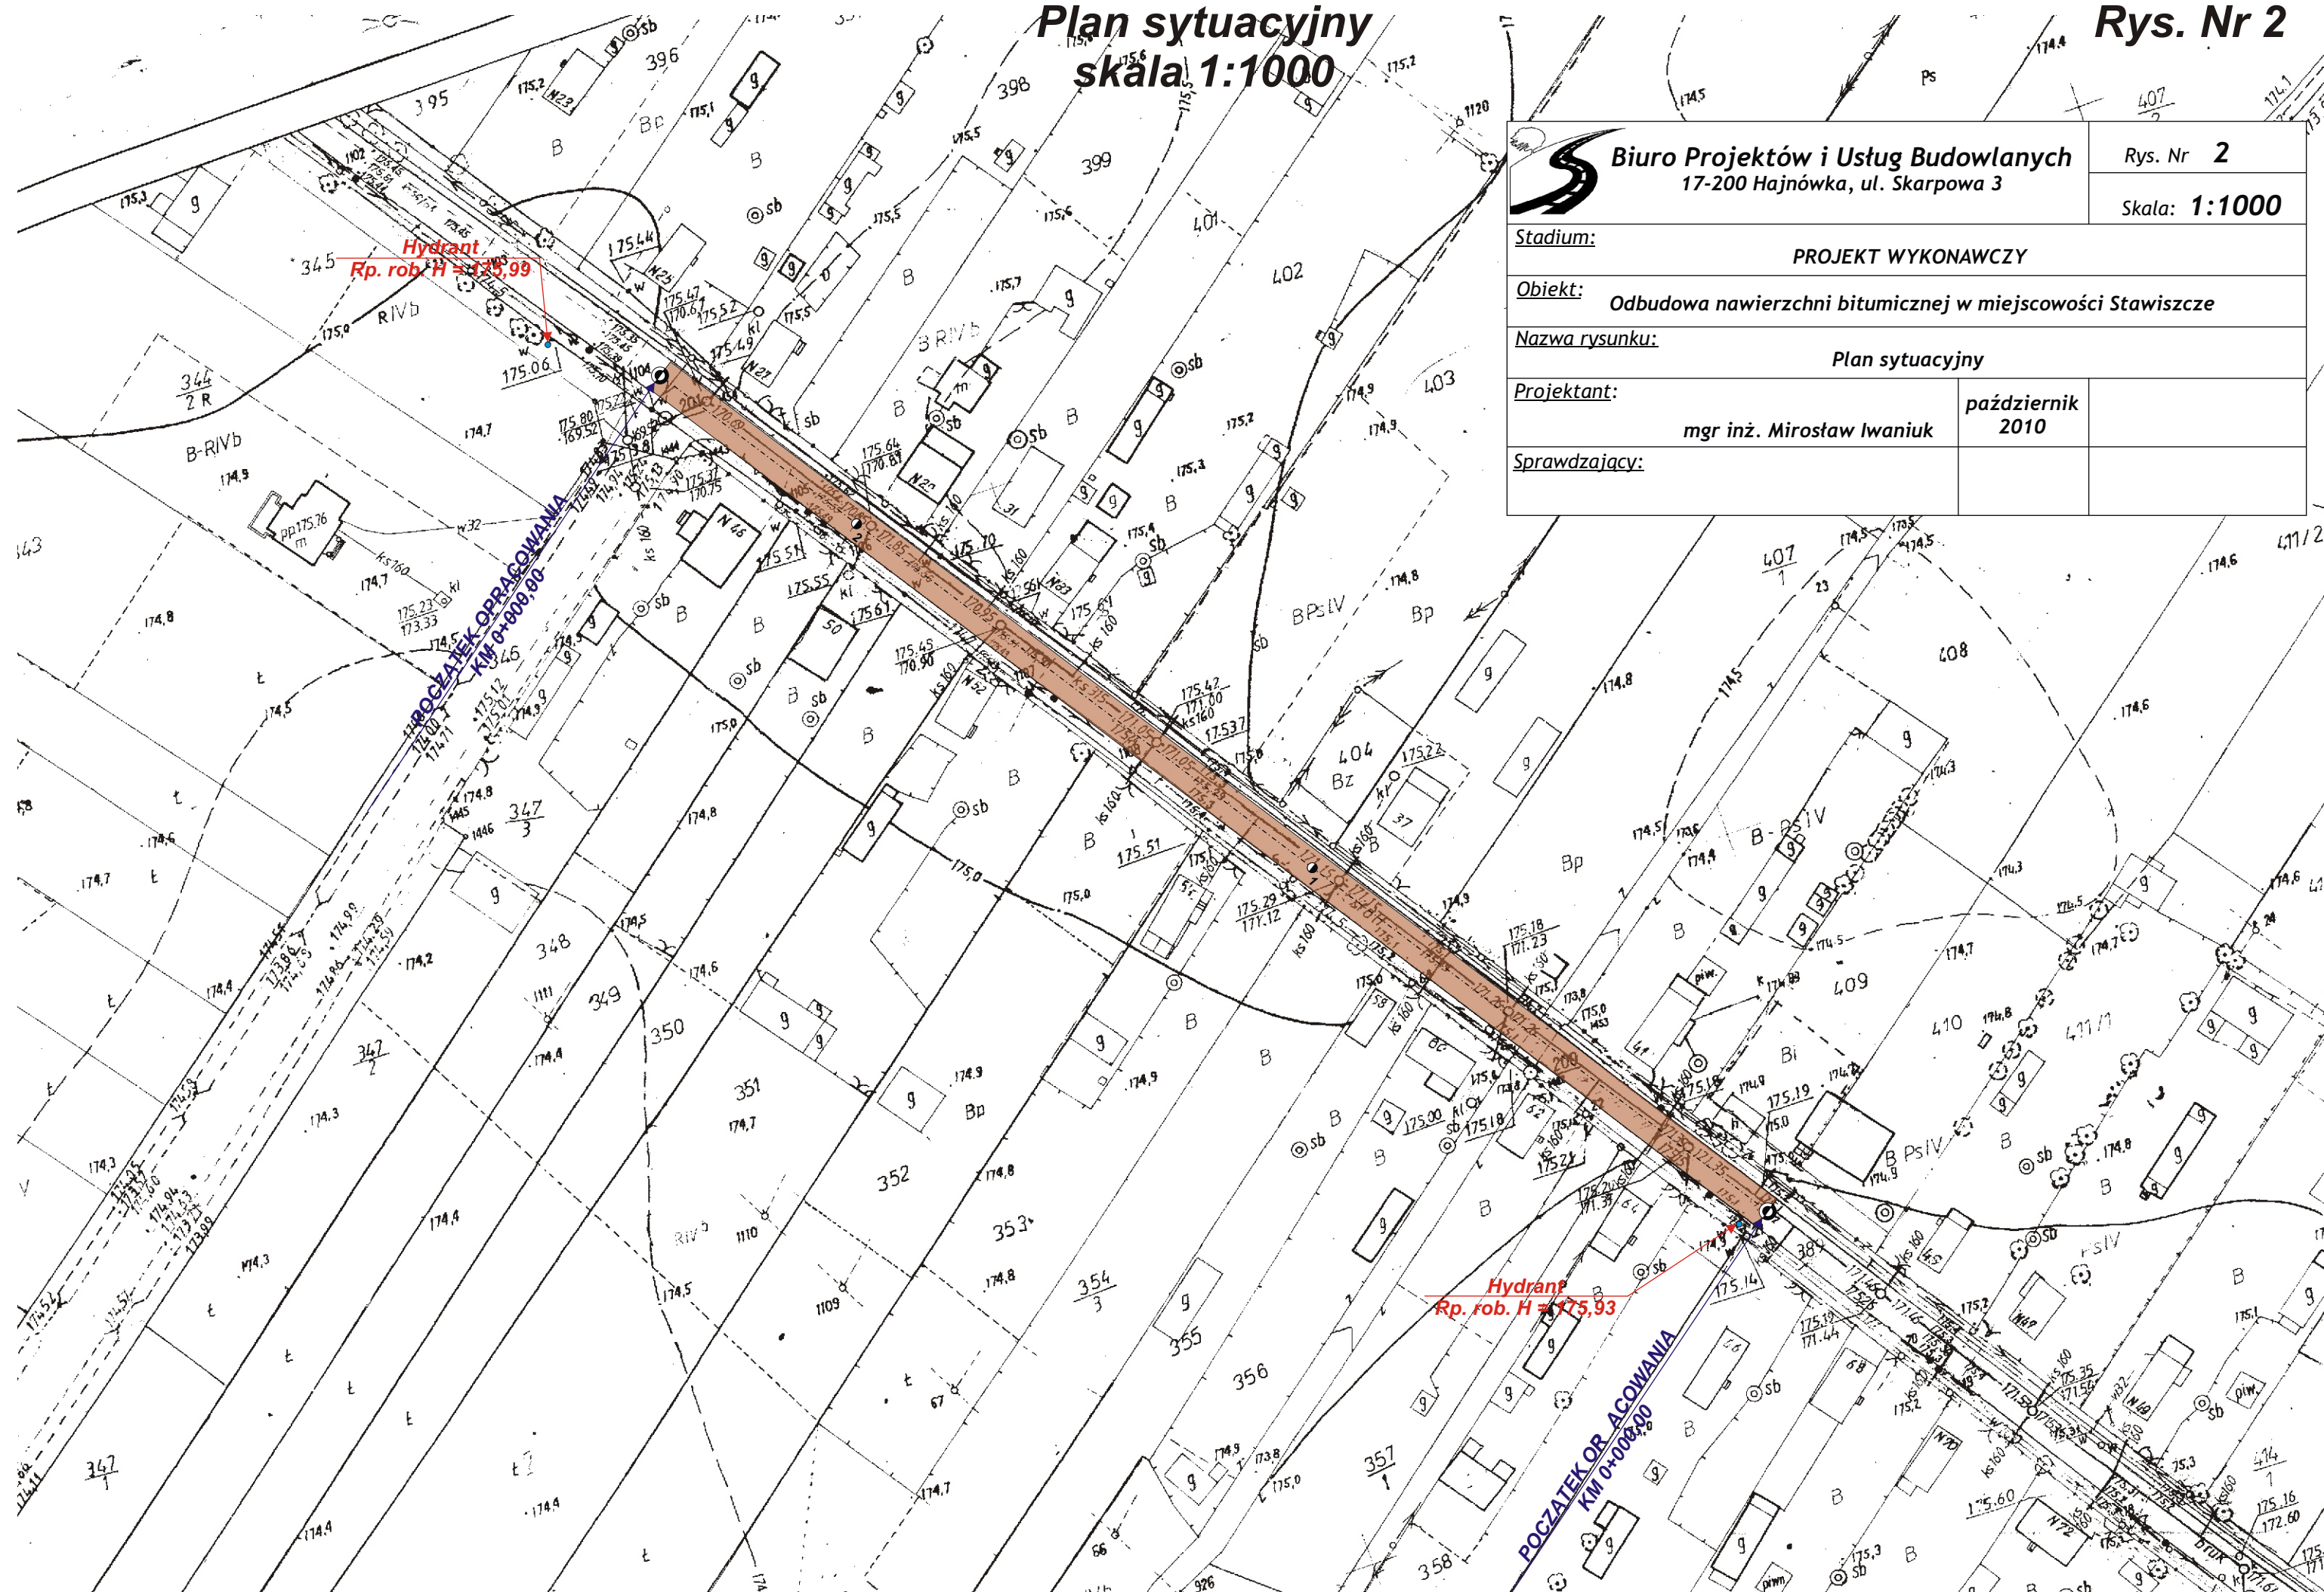


Rys. Nr 2

Rys. Nr **2**

Skala: **1:1000**

Stadium:

PROJEKT WYKONAWCZY

Obiekt:

Odbudowa nawierzchni bitumicznej w miejscowości Stawiszczce

Nazwa rysunku:

Plan sytuacyjny

Projektant:

mgr inż. Mirosław Iwaniuk

październik
2010

Sprawdzający: